



АДМИНИСТРАЦИЯ  
ДОБРЯНСКОГО ГОРОДСКОГО ОКРУГА

ПОСТАНОВЛЕНИЕ

31.01.2020

№ 133

г.Добрянка

**Об установлении публичного сервитута**

В соответствии со статьей 23, главой V.7 Земельного кодекса Российской Федерации, статьей 3.3, частью 4 статьи 3.6 Федерального закона Российской Федерации от 25 октября 2001 г. № 137-ФЗ «О введении в действие Земельного кодекса Российской Федерации», Постановлением Правительства Российской Федерации от 24 февраля 2009 г. № 160 «О порядке установления охранных зон объектов электросетевого хозяйства и особых условий использования земельных участков, расположенных в границах таких зон», Законом Пермского края от 25 марта 2019 г. № 369-ПК «Об образовании нового муниципального образования Добрянский городской округ», рассмотрев представленные документы, ходатайство об установлении публичного сервитута от 18 декабря 2019 г. вх. № 265-01-01-75-4501 открытого акционерного общества «Межрегиональная распределительная сетевая компания Урала», учитывая отсутствие заявлений иных правообладателей земельных участков в период публикации сообщения о возможном установлении публичного сервитута от 25 декабря 2019 г. № 64/2019, администрация округа ПОСТАНОВЛЯЕТ:

1. Утвердить границы публичного сервитута, общей площадью 1,92 кв. м, на часть земельного участка с кадастровым номером 59:18:0410101:210.

2. Установить публичный сервитут на основании ходатайства открытого акционерного общества «Межрегиональная распределительная сетевая компания Урала» (620026, Свердловская обл., г. Екатеринбург, ул. Мамина-Сибиряка, д. 140, ОГРН 1056604000970, ИНН 6671163413), общей площадью 1,92 кв. м, на часть земельного участка с кадастровым номером 59:18:0410101:210, находящегося в частной собственности, расположенного по адресу: Пермский край, Добрянский район, д. Адищево, ул. Радужная, д. 5, для размещения ВЛ-6 кВ фидер Бобки, входящей в состав электросетевого комплекса «Полазна», сроком на 49 лет.

3. Открытому акционерному обществу «Межрегиональная распределительная сетевая компания Урала» в установленном законом порядке

после прекращения действия публичного сервитута привести часть земельного участка с кадастровым номером 59:18:0410101:210, обремененного публичным сервитутом, в состояние, пригодное для его использования в соответствии с видом разрешенного использования.

4. Открытое акционерное общество «Межрегиональная распределительная сетевая компания Урала» вправе:

4.1 приступить к осуществлению публичного сервитута:

на часть земельного участка с кадастровым номером 59:18:0410101:210 со дня внесения сведений о нем в Единый государственный реестр недвижимости;

4.2 в установленных границах публичного сервитута осуществлять, в соответствии с требованиями законодательства Российской Федерации, деятельность, для обеспечения которой установлен публичный сервитут;

4.3 до окончания срока публичного сервитута обратиться с ходатайством об установлении публичного сервитута на новый срок.

5. Управлению имущественных и земельных отношений администрации Добрянского городского округа в установленном законом порядке обеспечить:

5.1 опубликование настоящего постановления в порядке, установленном для официального опубликования (обнародования) муниципальных правовых актов Добрянского городского округа, по месту нахождения земельного участка, в отношении которого принято указанное постановление;

5.2 направление копии настоящего постановления в федеральный орган исполнительной власти, уполномоченный Правительством Российской Федерации на осуществление государственного кадастрового учета, государственной регистрации прав, ведение Единого государственного реестра недвижимости и предоставление сведений, содержащихся в Едином государственном реестре недвижимости;

5.3 направление копии настоящего постановления правообладателю земельного участка с кадастровым номером 59:18:0410101:210;

5.4 направление заявителю копии настоящего постановления, сведений о лице, являющемся правообладателем земельного участка с кадастровым номером 59:18:0410101:210.

6. Контроль за исполнением постановления возложить на первого заместителя главы администрации Добрянского городского округа.

Глава городского округа-  
глава администрации Добрянского  
городского округа



К.В. Лызов

Схема расположения границ публичного сервитута **УТВЕРЖДЕНА**

Объект: ВЛ-6 кВ фидер Бобки

Местоположение: Пермский край, Добрянский район, д. Адишево

Площадь земель и/или части земельного участка, кв.м.: 1,92, в том числе: на земельном участке 59:18:0410101:210- 1,92 кв.м


Категория земель: Земли населённых пунктов

постановлением администрации  
Добрянского городского округа

31.01.2020 № 133

Описание границ смежных землепользователей:

от т.н1 до т.н1 - земельный участок с кадастровым номером 59:18:0410101:210

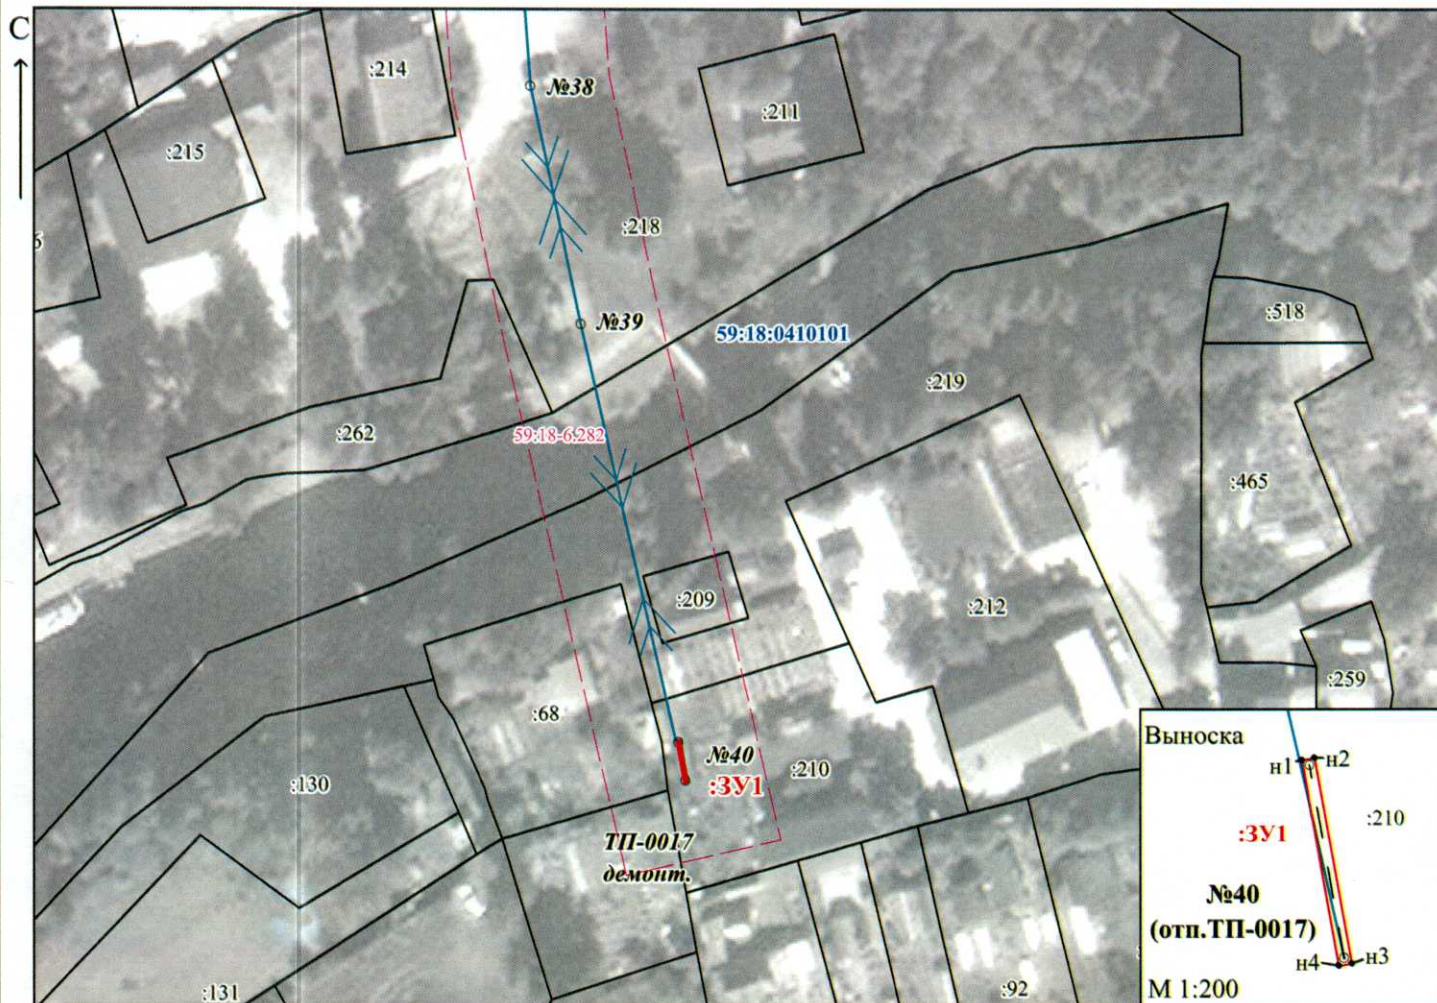

МСК-59, зона 2

Масштаб 1:1000

Каталог координат

Обозначение характерных точек границ	Координаты, м		Площадь, кв.м.
	X	Y	
1	2	3	4
н1	536185.69	2242345.86	1.92
н2	536185.75	2242346.20	
н3	536180.27	2242347.18	
н4	536180.21	2242346.84	
н1	536185.69	2242345.86	

Условные обозначения:

- н1 - обозначение характерной точки проектной границы публичного сервитута;
- :ЗУ1 - проектные границы публичного сервитута
- :9 - границы и номер земельного участка, сведения о котором внесены в ЕГРН
- воздушная линия электропередачи ВЛ-6 кВ ф. Бобки
- №40 - обозначение и номер опоры ЛЭП

Заявитель



МП

для юридических лиц  
и индивидуальных предпринимателей)

*О.А. Морозов*

(подпись,  
расшифровка подписи)