


ПРАВИЛА ЗЕМЛЕПОЛЬЗОВАНИЯ И ЗАСТРОЙКИ ДОБРЯНСКОГО ГОРОДСКОГО ОКРУГА ПЕРМСКОГО КРАЯ

**Карта градостроительного зонирования
М 1:5 000**

д. Нехайка

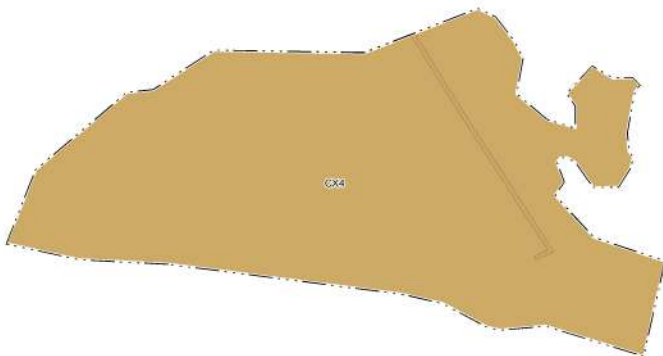

**УСЛОВНЫЕ ОБОЗНАЧЕНИЯ
ГРАНИЦЫ**

– границы населённых пунктов

– границы земельного участка, сведения о котором занесены в ЕГРН

ОХРАННАЯ ЗОНА ИНЖЕНЕРНЫХ КОММУНИКАЦИЙ

– охранный зона объектов электросетевого хозяйства (вдоль линий электропередачи, вокруг подстанций)

ТЕРРИТОРИАЛЬНЫЕ ЗОНЫ

СХ4 – иные зоны сельскохозяйственного назначения

Согласование:	
Имя, № подлп.	
подпись и дата	
Имя, № подлп.	
подпись и дата	
Имя, № подлп.	
подпись и дата	

						ПЗЗ			
						Администрация Добрянского городского округа Пермского края			
Изм.	Кол.уч.	Лист	Надк.	Подпись	Дата	Правила землепользования и застройки Добрянского городского округа Пермского края	Стадия	Лист	Листов
Директор		Бельый					П	2,57	
						Карта градостроительного зонирования М 1:5000			