



АДМИНИСТРАЦИЯ
ДОБРЯНСКОГО ГОРОДСКОГО ОКРУГА

ПОСТАНОВЛЕНИЕ

02.09.2022

№ 2337

г.Добрянка

**О назначении общественных
обсуждений**

В соответствии со статьей 5.1, частями 5-11 статьи 46 Градостроительного кодекса Российской Федерации, пунктом 26 части 1 статьи 16, статьей 28 Федерального закона Российской Федерации от 06 октября 2003 г. № 131-ФЗ «Об общих принципах организации местного самоуправления в Российской Федерации», статьей 7 Федерального закона Российской Федерации от 14 марта 2022 г. № 58-ФЗ «О внесении изменений в отдельные законодательные акты Российской Федерации», Постановлением Правительства Российской Федерации от 02 апреля 2022 г. № 575 «Об особенностях подготовки, согласования, утверждения, продления сроков действия документации по планировке территории, градостроительных планов земельных участков, выдачи разрешений на строительство объектов капитального строительства, разрешений на ввод в эксплуатацию», Уставом Добрянского городского округа, решением Думы Добрянского городского округа от 30 сентября 2020 г. № 298 «Об утверждении Положения об организации и проведении общественных обсуждений, публичных слушаний по вопросам градостроительной деятельности в Добрянском городском округе», администрация округа ПОСТАНОВЛЯЕТ:

1. Провести в границах территории кадастрового квартала 59:18:0190101, расположенного в п.Ветляны Добрянского городского округа Пермского края, общественные обсуждения по проекту внесения изменений в документацию по планировке территории «Проект межевания территории населенного пункта – поселок Ветляны, Добрянский городской округ, Пермский край», утвержденную постановлением администрации Добрянского городского округа от 13 июля 2022г. № 1854 (далее – Проект).

2. Срок проведения общественных обсуждений по Проекту — с 07 сентября 2022 года по 14 сентября 2022 года.

3. Определить местами размещения оповещения о начале общественных



обсуждений информационные стенды по адресам:

Пермский край, г. Добрянка, ул. Копылова, д. 114, (административное здание);

Пермский край, Добрянский городской округ, п. Дивья, ул. Лесная, д. 21, 2 этаж, (административное здание).

4. Открытие экспозиции состоится 07 сентября 2022 года в здании управления градостроительства и архитектуры по адресу: 618740, Пермский край, г. Добрянка, ул. Копылова, д. 114, в здании территориального отдела в поселке Дивья администрации Добрянского городского округа по адресу: Пермский край, Добрянский городской округ, п. Дивья, ул. Лесная, д.21, 2 этаж.

Срок проведения экспозиции: с 07 сентября 2022 г. по 09 сентября 2022 г. с понедельника по четверг с 8.30 час до 13.00 час. и с 14.00 час. до 17.30 час., в пятницу с 8.30 час до 13.00 час. и с 14.00 час. до 16.30 час. по местному времени.

5. В состав организационного комитета по организации общественных обсуждений включить:

Степанову Елену Михайловну, начальника управления градостроительства и архитектуры администрации Добрянского городского округа, главного архитектора городского округа, председателя комиссии;

Шулятникову Ольгу Александровну, консультанта управления градостроительства и архитектуры администрации Добрянского городского округа, секретаря комиссии;

Касаткину Венеру Раисовну, заместителя начальника управления имущественных и земельных отношений администрации Добрянского городского округа;

Пьянкову Екатерину Александровну, консультанта юридического управления администрации Добрянского городского округа;

Туркину Галину Геннадьевну, начальника территориального отдела в поселке Дивья.

6. Утвердить порядок учета предложений и замечаний по Проекту и участия граждан в его обсуждении согласно приложению к настоящему постановлению.

7. Разместить Проект на официальном сайте Добрянского городского округа в информационно-телекоммуникационной сети Интернет www.dobrraion.ru.

8. Разместить настоящее постановление на официальном сайте правовой информации Добрянского городского округа в информационно-телекоммуникационной сети Интернет с доменным именем dobr-pravo.ru.

9. Контроль за исполнением настоящего постановления возложить на первого заместителя главы администрации Добрянского городского округа.

Глава городского округа -
глава администрации Добрянского
городского округа



К.В. Лызов

Приложение
УТВЕРЖДЕН
постановлением администрации
Добрянского городского округа
от №

ПОРЯДОК
учета предложений и замечаний по проекту внесения изменений в
документацию по планировке территории «Проект межевания территории
населенного пункта – поселок Ветляны, Добрянский городской округ,
Пермский край», утвержденную постановлением администрации
Добрянского городского округа от 13 июля 2022 г. № 1854
и участия граждан в его обсуждении

1. Предложения и замечания по проекту внесения изменений в документацию по планировке территории «Проект межевания территории населенного пункта – поселок Ветляны, Добрянский городской округ, Пермский край», утвержденную постановлением администрации Добрянского городского округа от 13 июля 2022 г. № 1854 (далее – Проект) принимаются от граждан Российской Федерации, постоянно проживающих в границах территории кадастрового квартала 59:18:0190101, расположенного в п. Ветляны Добрянского городского округа Пермского края и достигших возраста 18 лет, прошедших идентификацию в соответствии с частью 12 статьи 5.1 Градостроительного кодекса Российской Федерации.

2. Предложения и замечания граждан принимаются со дня опубликования (обнародования) оповещения о начале общественных обсуждений по Проекту по 09 сентября 2022 г. включительно. Предложения и замечания, направленные по истечении указанного срока, не рассматриваются.

3. Предложения и замечания направляются по электронной почте или в письменном виде на бумажных носителях посредством почтовой связи по форме согласно приложению к настоящему Порядку.

4. Предложения и замечания принимаются организационным комитетом по подготовке и организации проведения общественных обсуждений в письменной форме посредством почтовой связи на адрес: 618740, Пермский край, г. Добрянка, ул. Советская, д. 14, с пометкой на конверте «В организационный комитет по подготовке и организации проведения общественных обсуждений по Проекту», через интернет-приемную Добрянского городского округа, расположенную на официальном сайте в сети «Интернет»: <http://dobrraion.ru/>, через интернет-приемную «Интернет-приемная Пермского края», расположенную на официальном сайте в сети «Интернет»: <http://reception.permkrai.ru>, посредством электронной почты по адресу: uga@dobrraion.ru, посредством записи в книге (журнале) учета посетителей экспозиции проекта, подлежащего рассмотрению на общественных обсуждениях.

5. Все замечания и предложения по Проекту подлежат рассмотрению при условии представления участниками общественных обсуждений сведений о себе с приложением документов, подтверждающих такие сведения (в целях идентификации):

для физических лиц: фамилия, имя, отчество (при наличии), дата рождения, адрес места жительства (регистрации);

для юридических лиц: наименование, основной государственный регистрационный номер, место нахождения и адрес.

6. Поступившие предложения и замечания рассматриваются на заседании организационного комитета по подготовке и организации проведения общественных обсуждений.

7. На основании протокола общественных обсуждений Организационный комитет осуществляет подготовку заключения о результатах общественных обсуждений с указанием аргументированных рекомендаций о целесообразности или нецелесообразности учета внесенных участниками общественных обсуждений предложений и замечаний и выводы по результатам общественных обсуждений.

8. Обсуждение проекта решения проводится в форме общественных обсуждений в порядке, установленном статьей 5.1 Градостроительного кодекса Российской Федерации и Положением об организации и проведении общественных обсуждений, публичных слушаний по вопросам градостроительной деятельности в Добрянском городском округе, утвержденным решением Думы Добрянского городского округа от 30 сентября 2020 г. № 298.

Приложение
к Порядку учета предложений и замечаний по проекту внесения изменений в документацию по планировке территории «Проект межевания территории населенного пункта – поселок Ветляны, Добрянский городской округ, Пермский край», утвержденную постановлением администрации Добрянского городского округа от 13 июля 2022г. № 1854 и участия граждан в его обсуждении

ПРЕДЛОЖЕНИЯ И ЗАМЕЧАНИЯ

по проекту внесения изменений в документацию по планировке территории «Проект межевания территории населенного пункта – поселок Ветляны, Добрянский городской округ, Пермский край», утвержденную постановлением администрации Добрянского городского округа от 13 июля 2022 г. №1854

Фамилия, имя, отчество гражданина _____

Год рождения _____

Адрес места жительства _____

Номер телефона/электронная почта _____

Личная подпись и дата _____



**Государственное бюджетное учреждение
Пермского края «Центр технической
инвентаризации и кадастровой оценки
Пермского края»**

ПРОЕКТ МЕЖЕВАНИЯ ТЕРРИТОРИИ

**внесение изменений в проект межевания территории
кадастрового квартала № 59:18:0190101,
расположенного по адресу Пермский край,
Добрянский городской округ,
п. Ветляны**

**Пояснительная записка
ТОМ 1
Основная часть**

05-2022-ПМТ

2022



Государственное бюджетное учреждение Пермского края «Центр
технической инвентаризации и кадастровой оценки Пермского края»

ПРОЕКТ МЕЖЕВАНИЯ ТЕРРИТОРИИ

внесение изменений в проект межевания территории
кадастрового квартала № 59:18:0190101,
расположенного по адресу Пермский край,
Добрянский городской округ,
п. Ветляны
Пояснительная записка
ТОМ 1
Основная часть

05-2022-ПМТ

Директор Кунгурского филиала

Докшина М.В.
"18" августа 2022 г.

Исполнитель проекта

Отинов Е.С.
"18" августа 2022 г.



Харченко А.М.
"18" августа 2022 г.

2022



СОДЕРЖАНИЕ			
Раздел	Обозначение	Наименование	Стр.
	05-2022-ПМТ	Проект межевания. Пояснительная записка. Том 1. Основная часть.	
1		Цель выполнения работ	4
2		Описание проектных решений	
		Экспликация образуемых и перераспределяемых земельных участков	
		Схема использования территории в период подготовки проекта межевания 1:2000	Лист 1
	05-2022-ПМТ	Проект межевания. Пояснительная записка. Том 2. Материалы по обоснованию.	
1		Выводы	4
		Приложения	
		Каталог координат границ изменяемых образуемых и перераспределяемых земельных участков	
		Чертеж межевания территории 1:2000	Лист 2



1. ЦЕЛЬ ВЫПОЛНЕНИЯ РАБОТ

Целью разработки документации по внесению изменений в проект межевания территории, утвержденный постановлением администрации Добрянского городского округа №1854 от 13.07.2022 г. Кадастрового квартала 59:18:0190101 является:

- уточнение местоположения границ земельных участков с кадастровыми номерами 59:18:0190101:1797, уточнение производится на месте ранее образованного земельного участка, с обозначением в ранее утвержденном проекте :ЗУ73. Образование :ЗУ73 исключается из проекта межевания территории.

- уточнение местоположения границ земельных участков с кадастровыми номерами 59:18:0190101:183, уточнение производится на месте ранее образованного земельного участка, с обозначением в ранее утвержденном проекте :ЗУ54. Образование :ЗУ54 исключается из проекта межевания территории.

- уточнение местоположения границ земельных участков с кадастровыми номерами 59:18:0190101:65, уточнение производится на месте ранее образованного земельного участка, с обозначением в ранее утвержденном проекте :ЗУ130. Образование :ЗУ130 исключается из проекта межевания территории.

- уточнение местоположения границ земельных участков с кадастровыми номерами 59:18:0190101:1806, уточнение производится на месте ранее образованного земельного участка, с обозначением в ранее утвержденном проекте :ЗУ110. Образование :ЗУ110 исключается из проекта межевания территории.

- уточнение местоположения границ земельных участков с кадастровыми номерами 59:18:0190101:385.

- уточнение местоположения границ земельных участков с кадастровыми номерами 59:18:0190101:429, уточнение производится на месте ранее образованного земельного участка, с обозначением в ранее утвержденном проекте :ЗУ173. Образование :ЗУ173 исключается из проекта межевания территории.

- уточнение местоположения границ земельных участков с кадастровыми номерами 59:18:0190101:252.

- уточнение местоположения границ земельных участков с кадастровыми номерами 59:18:0190101:549.

Включить в проект межевания территории :ЗУ1 – образование земельного участка путем перераспределения земельного участка с кадастровым номером 59:18:0190101:534 и земель, находящихся в государственной или муниципальной собственности (ЗУ1/1). Площадь перераспределяемого участка составляет 400 кв.м. Размер перераспределяемого участка превышает предельный минимальный размер (200 кв.м.), для разрешенного использования - Для ведения личного подсобного хозяйства, в соответствии с Правилами землепользования и застройки Добрянского городского округа Пермского края,

образование участка возможно после внесения изменений в Правила землепользования и застройки Добрянского городского округа, а также изменения границы населенного пункта.

Включить в проект межевания территории :ЗУ2 - образование земельного участка путем перераспределения земельного участка ЗУ1 и земель, находящихся в государственной или муниципальной собственности (ЗУ2/1). Площадь перераспределяемого участка составляет 260 кв.м. Размер перераспределяемого участка превышает предельный минимальный размер (200 кв.м.), для разрешенного использования - Для ведения личного подсобного хозяйства, в соответствии с Правилами землепользования и застройки Добрянского городского округа Пермского края. Образование участка возможно после внесения изменений в Правила землепользования и застройки Добрянского городского округа, а также изменения границы населенного пункта.

Включить в проект межевания территории :ЗУ3 - образование земельного участка путем перераспределения земельного участка ЗУ81 из ранее утвержденного проекта межевания и земель, находящихся в государственной или муниципальной собственности (ЗУ3/1). Площадь перераспределяемого участка составляет 265 кв.м. Размер перераспределяемого участка не превышает предельный минимальный размер (200 кв.м.), для разрешенного использования - Для ведения личного подсобного хозяйства, в соответствии с Правилами землепользования и застройки Добрянского городского округа Пермского края. Образование участка возможно после внесения изменений в Правила землепользования и застройки Добрянского городского округа.

Включить в проект межевания территории :ЗУ4 – образование земельного участка путем перераспределения земельного участка с кадастровым номером 59:18:0190101:475 и земель, находящихся в государственной или муниципальной собственности (ЗУ4/1). Площадь перераспределяемого участка составляет 306 кв.м. Размер перераспределяемого участка превышает предельный минимальный размер (200 кв.м.), для разрешенного использования - Для ведения личного подсобного хозяйства, в соответствии с Правилами землепользования и застройки Добрянского городского округа Пермского края, образование участка возможно после внесения изменений в Правила землепользования и застройки Добрянского городского округа.

Включить в проект межевания территории :ЗУ5 – образование земельного участка путем перераспределения земельного участка с кадастровым номером :ЗУ4 и земель, находящихся в государственной или муниципальной собственности (ЗУ5/1). Площадь перераспределяемого участка составляет 399 кв.м. Размер перераспределяемого участка превышает предельный минимальный размер (200 кв.м.), для разрешенного использования - Для ведения личного подсобного хозяйства, в соответствии с Правилами землепользования и застройки Добрянского городского округа Пермского края, образование участка возможно после внесения изменений в Правила землепользования и застройки Добрянского городского округа.

Включить в проект межевания территории :ЗУ6 – образование земельного участка путем перераспределения земельного участка с кадастровым номером 59:18:0190101:28 и земель, находящихся в государственной или муниципальной собственности (ЗУ6/1). Площадь перераспределяемого участка составляет 98 кв.м Размер перераспределяемого участка превышает предельный минимальный размер (200 кв.м.), для разрешенного использования - Для ведения личного подсобного хозяйства, в соответствии с Правилами землепользования и застройки Добрянского городского округа Пермского края.

2.ОПИСАНИЕ ПРОЕКТНЫХ РЕШЕНИЙ

участок №1 - образование земельного участка :ЗУ1 путем перераспределения земельного участка с кадастровым номером 59:18:0190101:534 и земель, находящихся в государственной или муниципальной собственности (ЗУ1/1). Площадь перераспределяемого участка составляет 400 кв.м Размер перераспределяемого участка превышает предельный минимальный размер (200 кв.м.), для разрешенного использования - Для ведения личного подсобного хозяйства, в соответствии с Правилами землепользования и застройки Добрянского городского округа Пермского края, образование участка возможно после внесения изменений в Правила землепользования и застройки Добрянского городского округа, а также изменения границы населенного пункта.

участок №2 - образование земельного :ЗУ2 участка путем перераспределения земельного участка ЗУ1 и земель, находящихся в государственной или муниципальной собственности (ЗУ2/1). Площадь перераспределяемого участка составляет 100 кв.м Размер перераспределяемого участка не превышает предельный минимальный размер (200 кв.м.), для разрешенного использования - Для ведения личного подсобного хозяйства, в соответствии с Правилами землепользования и застройки Добрянского городского округа Пермского края. Образование участка возможно после изменения границы населенного пункта.

участок №3 - образование земельного :ЗУ3 участка путем перераспределения земельного участка ЗУ81 из ранее утвержденного проекта межевания и земель, находящихся в государственной или муниципальной собственности (ЗУ3/1). Площадь перераспределяемого участка составляет 265 кв.м Размер перераспределяемого участка не превышает предельный минимальный размер (200 кв.м.), для разрешенного использования - Для ведения личного подсобного хозяйства, в соответствии с Правилами землепользования и застройки Добрянского городского округа Пермского края. Образование участка возможно после внесения изменений в Правила землепользования и застройки Добрянского городского округа.

участок №4 - образование земельного участка :ЗУ4 путем перераспределения земельного участка с кадастровым номером

59:18:0190101:475 и земель, находящихся в государственной или муниципальной собственности (ЗУ4/1). Площадь перераспределяемого участка составляет 306 кв.м. Размер перераспределяемого участка превышает предельный минимальный размер (200 кв.м.), для разрешенного использования - Для ведения личного подсобного хозяйства, в соответствии с Правилами землепользования и застройки Добрянского городского округа Пермского края, образование участка возможно после внесения изменений в Правила землепользования и застройки Добрянского городского округа.

участок №5 - образование земельного участка :ЗУ5 путем перераспределения земельного участка с кадастровым номером :ЗУ4 и земель, находящихся в государственной или муниципальной собственности (ЗУ5/1). Площадь перераспределяемого участка составляет 399 кв.м. Размер перераспределяемого участка превышает предельный минимальный размер (200 кв.м.), для разрешенного использования - Для ведения личного подсобного хозяйства, в соответствии с Правилами землепользования и застройки Добрянского городского округа Пермского края, образование участка возможно после внесения изменений в Правила землепользования и застройки Добрянского городского округа.

участок №6 - образование земельного участка :ЗУ6 путем перераспределения земельного участка с кадастровым номером 59:18:0190101:28 и земель, находящихся в государственной или муниципальной собственности (ЗУ6/1). Площадь перераспределяемого участка составляет 98 кв.м. Размер перераспределяемого участка превышает предельный минимальный размер (200 кв.м.), для разрешенного использования - Для ведения личного подсобного хозяйства, в соответствии с Правилами землепользования и застройки Добрянского городского округа Пермского края.

участок №7 – образование земельного участка :ЗУ7 путем перераспределения земельного участка с кадастровым номером 59:18:0190101:1826 и земель, находящихся в государственной или муниципальной собственности (ЗУ7/1). Площадь перераспределяемого участка составляет 162 кв.м., образование производится на месте ранее перераспределяемого земельного участка, с обозначением в ранее утвержденном проекте :ЗУ39. Образование :ЗУ39 исключается из проекта межевания территории.



Приложение 1. Экспликация образуемых и перераспределяемых земельных участков


№ участка на чертеже	Условные номера земельных участков	Кадастровый номер земельного участка	Адрес земельного участка	Вид разрешенного использования	Площадь по документам м ²	Площадь по проекту м ²	Примечание
1	2	3	4	5	6	7	8
1	ЗУ1	-	Пермский край, Добрянский городской округ, п.Ветляны	Для ведения личного подсобного хозяйства	-	2900	Перераспределение земельного участка 59:18:0190101:534 и земель, находящихся в государственной или муниципальной собственности
2	ЗУ2	-	Пермский край, Добрянский городской округ, п.Ветляны	Для ведения личного подсобного хозяйства	-	3160	Перераспределение земельного участка :ЗУ1 и земель, находящихся в государственной или муниципальной собственности
3	ЗУ3	-	Пермский край, Добрянский городской округ, п.Ветляны	Для ведения личного подсобного хозяйства	-	1636	Перераспределение земельного участка :ЗУ81 и земель, находящихся в государственной или муниципальной собственности
4	ЗУ4	-	Пермский край, Добрянский городской округ, п.Ветляны	Для ведения личного подсобного хозяйства	-	1896	Перераспределение земельного участка 59:18:0190101:475 и земель, находящихся в государственной или муниципальной собственности



5	ЗУ5	-	Пермский край, Добрянский городской округ, п.Ветляны	Для ведения личного подсобного хозяйства	-	2295	Перераспределение земельного участка :ЗУ4 и земель, находящихся в государственной или муниципальной собственности
6	ЗУ6	-	Пермский край, Добрянский городской округ, п.Ветляны	Для ведения личного подсобного хозяйства	-	1100	Перераспределение земельного участка 59:18:0190101:28 и земель, находящихся в государственной или муниципальной собственности
7	ЗУ7	-	Пермский край, Добрянский городской округ, п.Ветляны	Для ведения личного подсобного хозяйства	-	1305	Перераспределение земельного участка 59:18:0190101:1826 и земель, находящихся в государственной или муниципальной собственности



ПРОЕКТ МЕЖЕВАНИЯ ТЕРРИТОРИИ
кадастрового квартала 59:18:0190101
расположенного по адресу: Пермский край,
Добрянский городской округ, д. Ветляны

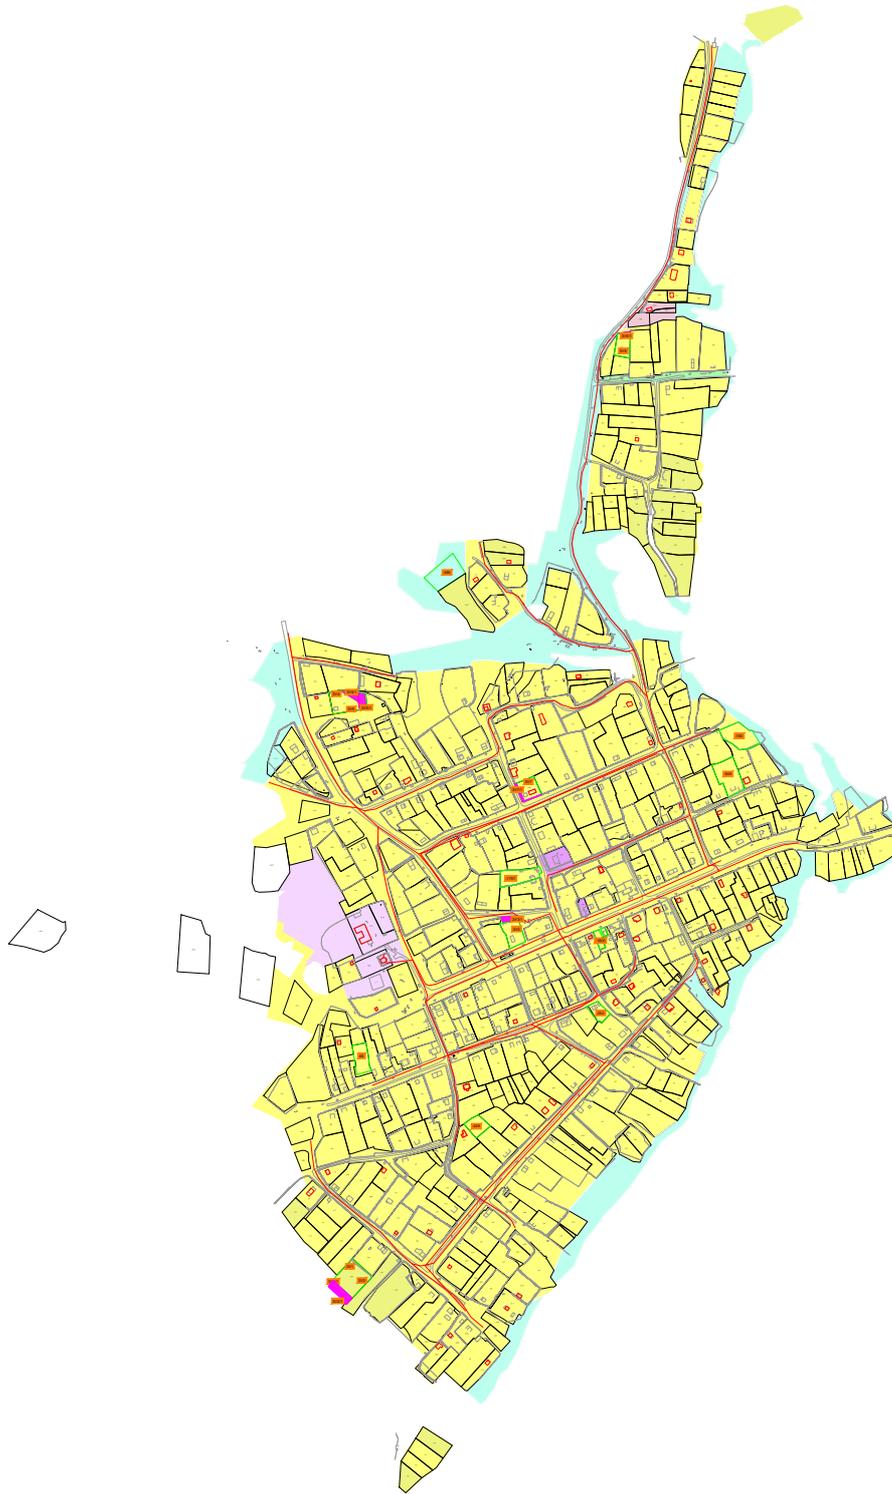

1:5000

Условные обозначения

-  - граница населенного пункта
-  - граница проектирования
-  - граница кадастрового квартала
-  - объекты капитального строительства, сведения о которых внесены в ЕГРН
-  - границы измененных земельных участков
-  - границы земельных участков предлагаемые к перераспределению

-  - условный номер уточненного земельного участка
-  - условный номер образуемого земельного участка
-  - номер земельного участка предлагаемого к перераспределению
-  - существующие здания и сооружения
-  - ограждения деревянные
-  - ограждения сетка рабица

Инженерная инфраструктура

-  - линии электропередач

Границы территориальных зон

-  - Зона застройки индивидуальными жилыми домами (Ж-4)
-  - Многофункциональная общественно-деловая зона (ОД1)
-  - Зона специализированной общественной застройки (ОД2)
-  - Зона озелененных территорий общего пользования (Р1)
-  - Иные зоны сельскохозяйственного назначения (СХ4)



**Государственное бюджетное учреждение
Пермского края «Центр технической
инвентаризации и кадастровой оценки
Пермского края»**

ПРОЕКТ МЕЖЕВАНИЯ ТЕРРИТОРИИ

**внесение изменений в проект межевания территории
кадастрового квартала № 59:18:0190101,
расположенного по адресу Пермский край,
Добрянский городской округ,
п. Ветляны**

**Пояснительная записка
ТОМ 2
Материалы по обоснованию**

05-2022-ПМТ

2022



Государственное бюджетное учреждение Пермского края «Центр
технической инвентаризации и кадастровой оценки Пермского края»

ПРОЕКТ
МЕЖЕВАНИЯ ТЕРРИТОРИИ

внесение изменений в проект межевания территории
кадастрового квартала № 59:18:0190101,
расположенного по адресу Пермский край,
Добрянский городской округ,
п. Ветляны

Пояснительная записка
ТОМ 2
Материалы по обоснованию

05-2022-ПМТ

Директор Кунгурского филиала

Докшина М.В.
"18" августа 2022 г.

Исполнитель проекта

Отинов Е.С.
"18" августа 2022 г.

Харченко А.М.
"18" августа 2022 г.



2022



СОДЕРЖАНИЕ			
Раздел	Обозначение	Наименование	Стр.
	05-2022-ПМТ	Проект межевания. Пояснительная записка. Том 1. Основная часть.	
1		Цель выполнения работ	4
2		Описание проектных решений	
		Экспликация образуемых и перераспределяемых земельных участков	
		Схема использования территории в период подготовки проекта межевания 1:2000	Лист 1
	05-2022-ПМТ	Проект межевания. Пояснительная записка. Том 2. Материалы по обоснованию.	
1		Выводы	4
		Приложения	
		Каталог координат границ изменяемых, образуемых и перераспределяемых земельных участков	
		Чертеж межевания территории 1:2000	Лист 2



1. Выводы

Целью разработки документации по внесению изменений в проект межевания территории, утвержденный постановлением администрации Добрянского городского округа №1854 от 13.07.2022 г. Кадастрового квартала 59:18:0190101 является:

- уточнение местоположения границ земельных участков с кадастровыми номерами 59:18:0190101:1797, уточнение производится на месте ранее образованного земельного участка, с обозначением в ранее утвержденном проекте :ЗУ73. Образование :ЗУ73 исключается из проекта межевания территории.

- уточнение местоположения границ земельных участков с кадастровыми номерами 59:18:0190101:183, уточнение производится на месте ранее образованного земельного участка, с обозначением в ранее утвержденном проекте :ЗУ54. Образование :ЗУ54 исключается из проекта межевания территории.

- уточнение местоположения границ земельных участков с кадастровыми номерами 59:18:0190101:65, уточнение производится на месте ранее образованного земельного участка, с обозначением в ранее утвержденном проекте :ЗУ130. Образование :ЗУ130 исключается из проекта межевания территории.

- уточнение местоположения границ земельных участков с кадастровыми номерами 59:18:0190101:1806, уточнение производится на месте ранее образованного земельного участка, с обозначением в ранее утвержденном проекте :ЗУ110. Образование :ЗУ110 исключается из проекта межевания территории.

- уточнение местоположения границ земельных участков с кадастровыми номерами 59:18:0190101:385.

- уточнение местоположения границ земельных участков с кадастровыми номерами 59:18:0190101:429, уточнение производится на месте ранее образованного земельного участка, с обозначением в ранее утвержденном проекте :ЗУ173. Образование :ЗУ173 исключается из проекта межевания территории.

- уточнение местоположения границ земельных участков с кадастровыми номерами 59:18:0190101:252.

- уточнение местоположения границ земельных участков с кадастровыми номерами 59:18:0190101:549.

Включить в проект межевания территории :ЗУ1 – образование земельного участка путем перераспределения земельного участка с кадастровым номером 59:18:0190101:534 и земель, находящихся в государственной или муниципальной собственности (ЗУ1/1). Площадь перераспределяемого участка составляет 400 кв.м Размер перераспределяемого участка превышает предельный минимальный размер (200 кв.м.), для разрешенного использования - Для ведения личного подсобного хозяйства, в соответствии с Правилами землепользования и застройки Добрянского городского округа

Пермского края, образование участка возможно после внесения изменений в Правила землепользования и застройки Добрянского городского округа, а также изменения границы населенного пункта.

Включить в проект межевания территории :ЗУ2 - образование земельного участка путем перераспределения земельного участка ЗУ1 и земель, находящихся в государственной или муниципальной собственности (ЗУ2/1). Площадь перераспределяемого участка составляет 260 кв.м. Размер перераспределяемого участка превышает предельный минимальный размер (200 кв.м.), для разрешенного использования - Для ведения личного подсобного хозяйства, в соответствии с Правилами землепользования и застройки Добрянского городского округа Пермского края. Образование участка возможно после внесения изменений в Правила землепользования и застройки Добрянского городского округа, а также изменения границы населенного пункта.

Включить в проект межевания территории :ЗУ3 - образование земельного участка путем перераспределения земельного участка ЗУ81 из ранее утвержденного проекта межевания и земель, находящихся в государственной или муниципальной собственности (ЗУ3/1). Площадь перераспределяемого участка составляет 265 кв.м. Размер перераспределяемого участка не превышает предельный минимальный размер (200 кв.м.), для разрешенного использования - Для ведения личного подсобного хозяйства, в соответствии с Правилами землепользования и застройки Добрянского городского округа Пермского края. Образование участка возможно после внесения изменений в Правила землепользования и застройки Добрянского городского округа.

Включить в проект межевания территории :ЗУ4 – образование земельного участка путем перераспределения земельного участка с кадастровым номером 59:18:0190101:475 и земель, находящихся в государственной или муниципальной собственности (ЗУ4/1). Площадь перераспределяемого участка составляет 306 кв.м. Размер перераспределяемого участка превышает предельный минимальный размер (200 кв.м.), для разрешенного использования - Для ведения личного подсобного хозяйства, в соответствии с Правилами землепользования и застройки Добрянского городского округа Пермского края, образование участка возможно после внесения изменений в Правила землепользования и застройки Добрянского городского округа.

Включить в проект межевания территории :ЗУ5 – образование земельного участка путем перераспределения земельного участка с кадастровым номером :ЗУ4 и земель, находящихся в государственной или муниципальной собственности (ЗУ5/1). Площадь перераспределяемого участка составляет 399 кв.м. Размер перераспределяемого участка превышает предельный минимальный размер (200 кв.м.), для разрешенного использования - Для ведения личного подсобного хозяйства, в соответствии с Правилами землепользования и застройки Добрянского городского округа Пермского края, образование участка возможно после внесения изменений в Правила землепользования и застройки Добрянского городского округа.



Включить в проект межевания территории :ЗУ6 – образование земельного участка путем перераспределения земельного участка с кадастровым номером 59:18:0190101:28 и земель, находящихся в государственной или муниципальной собственности (ЗУ6/1). Площадь перераспределяемого участка составляет 98 кв.м. Размер перераспределяемого участка превышает предельный минимальный размер (200 кв.м.), для разрешенного использования - Для ведения личного подсобного хозяйства, в соответствии с Правилами землепользования и застройки Добрянского городского округа Пермского края.

Включить в проект межевания территории :ЗУ7 – образование земельного участка путем перераспределения земельного участка с кадастровым номером 59:18:0190101:1826 и земель, находящихся в государственной или муниципальной собственности (ЗУ7/1). Площадь перераспределяемого участка составляет 162 кв.м., образование производится на месте ранее перераспределяемого земельного участка, с обозначением в ранее утвержденном проекте :ЗУ39. Образование :ЗУ39 исключается из проекта межевания территории.



ПРИЛОЖЕНИЯ



Приложение 4 . Каталог координат границ изменяемых и образуемых земельных перераспределяемых участков

№ участка на чертеже	Условные номера земельных участков	№ точки	X	Y
	:183	1	547860.77	2263066.96
		2	547875.56	2263101.53
		3	547860.73	2263119.94
		4	547860.42	2263122.56
		5	547860.04	2263125.83
		6	547836.85	2263139.54
		7	547828.38	2263122.26
		8	547827.19	2263115.55
		9	547827.69	2263115.23
		10	547825.61	2263103.18
		11	547830.89	2263097.20
		12	547836.19	2263090.54
		13	547839.89	2263084.62
		14	547841.44	2263080.61
		15	547846.05	2263073.25
1	ЗУ1	1	546869.88	2262376.37
		2	546876.64	2262381.60
		3	546885.63	2262388.66
		4	546909.45	2262410.85
		5	546915.50	2262416.02
		6	546883.38	2262451.60
		7	546880.05	2262449.08
		8	546844.71	2262415.95
		9	546838.37	2262410.00
2	ЗУ2	1	546865.55	2262373.02
		2	546869.88	2262376.37
		3	546876.64	2262381.60
		4	546885.63	2262388.66
		5	546909.45	2262410.85
		6	546915.50	2262416.02
		7	546883.38	2262451.60



		8	546880.05	2262449.08
		9	546844.71	2262415.95
		10	546838.37	2262410.00
		11	546834.47	2262406.35
		12	546833.48	2262401.15
		13	546838.98	2262401.58
3	3У3	1	547526.57	2262681.02
		2	547528.38	2262709.04
		3	547520.49	2262711.10
		4	547482.49	2262723.68
		5	547469.69	2262695.92
		6	547469.85	2262695.44
		7	547494.87	2262688.78
		8	547500.27	2262683.98
		9	547514.41	2262677.40
		10	547515.17	2262683.52
				11
4	3У4	1	547928.72	2262373.98
		2	547932.19	2262394.50
		3	547930.89	2262426.93
		4	547929.30	2262427.35
		5	547912.28	2262426.61
		6	547897.53	2262429.30
		7	547889.49	2262381.77
5	3У5	1	547928.72	2262373.98
		2	547932.19	2262394.50
		3	547930.89	2262426.93
		4	547929.30	2262427.35
		5	547926.42	2262439.30
		6	547899.97	2262442.88
		7	547897.53	2262429.30
		8	547889.49	2262381.77
6	3У6	1	548570.70	2262886.76
		2	548574.26	2262909.49
		3	548565.60	2262909.22
		4	548526.51	2262908.03
		5	548531.85	2262880.10
	:65	1	547296.70	2262415.19
2		547301.00	2262436.79	

		3	547301.36	2262439.73
		4	547301.28	2262440.20
		5	547279.30	2262444.17
		6	547273.34	2262445.04
		7	547261.95	2262445.96
		8	547251.97	2262449.81
		9	547244.69	2262424.01
		10	547281.23	2262418.26
		1	547609.22	2262678.88
		2	547610.66	2262691.78
		3	547610.74	2262708.94
		4	547610.53	2262713.46
		5	547610.76	2262718.43
		6	547611.38	2262727.39
		7	547612.46	2262732.33
		8	547614.15	2262738.81
		9	547615.15	2262743.76
		10	547616.37	2262745.02
		11	547617.57	2262747.14
	:1797	12	547609.15	2262751.51
		13	547606.24	2262752.69
		14	547604.85	2262749.96
		15	547603.92	2262747.16
		16	547597.52	2262749.50
		17	547594.82	2262740.87
		18	547592.37	2262732.64
		19	547584.52	2262706.63
		20	547582.27	2262694.15
		21	547579.57	2262678.16
		22	547603.67	2262678.59
		23	547608.91	2262678.82
		1	547472.28	2262865.51
		2	547489.24	2262858.15
		3	547489.85	2262859.62
	:1806	4	547503.97	2262853.52
		5	547499.95	2262843.25
		6	547494.28	2262845.61
		7	547468.17	2262855.54
		8	547467.95	2262855.61

		9	547494.08	2262869.90
		10	547490.99	2262862.39
		11	547499.22	2262858.81
		12	547505.15	2262856.27
		13	547508.24	2262863.72
		14	547502.71	2262866.17
		15	547495.00	2262869.50
7	3У7	1	547764.59	2262703.80
		2	547765.07	2262705.07
		3	547765.88	2262707.29
		4	547775.58	2262731.02
		5	547778.86	2262737.68
		6	547746.10	2262751.76
		7	547745.58	2262751.96
		8	547732.07	2262717.69
		9	547748.75	2262710.71
	:252	1	547366.61	2262831.65
		2	547368.22	2262835.58
		3	547375.97	2262851.99
		4	547374.66	2262852.61
		5	547371.82	2262855.06
		6	547369.36	2262857.33
		7	547366.89	2262859.60
		8	547362.19	2262864.55
		9	547353.36	2262873.83
		10	547353.22	2262873.74
		11	547337.07	2262858.17
		12	547340.45	2262853.77
		13	547339.38	2262852.04
		14	547356.68	2262838.87
		15	547362.40	2262833.75
		16	547365.86	2262832.01
	:385	1	548133.53	2262543.25
		2	548177.06	2262594.18
		3	548141.57	2262617.00
		4	548109.11	2262567.80
	:429	1	547156.40	2262613.91
		2	547166.68	2262628.00
		3	547172.62	2262639.36

		4	547152.73	2262661.53
		5	547131.30	2262636.34
		6	547130.95	2262635.89
		7	547133.21	2262633.63
	:549	1	547798.51	2263053.74
		2	547800.92	2263062.52
		3	547802.25	2263065.87
		4	547803.23	2263068.81
		5	547813.88	2263090.61
		6	547790.23	2263099.98
		7	547755.68	2263112.86
		8	547741.26	2263082.96
		9	547766.09	2263073.84
		10	547763.48	2263067.30

