



**Общество с ограниченной ответственностью
«УралГео»**

**ВНЕСЕНИЕ ИЗМЕНЕНИЙ В ПРОЕКТ ПЛАНИРОВКИ ТЕРРИТОРИИ.
ПРОЕКТ МЕЖЕВАНИЯ ТЕРРИТОРИИ**

по объекту

**«Строительство объектов системы ППД для скважины №401
Ярино-Каменноложского месторождения»**

Том 1

Основная часть

5928-ДПТ



Главный инженер проекта

Ю.А. Никулина

Пермь, 2018

Инов. № подл.	
Подпись и дата	
Взам. инв. №	

Содержание

Пояснительная записка.....	4
Раздел 2.....	5
1 Анализ существующей территории.....	5
2 Проектные решения	5
Раздел 3 ЧЕРТЁЖ ПЛАНИРОВКИ ТЕРРИТОРИИ.....	7
Раздел 4 ЧЕРТЁЖ МЕЖЕВАНИЯ ТЕРРИТОРИИ	9
Раздел 5 ПРИЛОЖЕНИЯ.....	11

Взам. инв. №		Подпись и дата		5928-ДПТ									
Инв. № подл.				Изм.	Кол.уч	Лист	№док.	Подп.	Дата	Содержание текстовой части	Стадия	Лист	Листов
												2	9
											ООО «УралГео»		


Пояснительная записка.

В связи с внесением изменений в границы проектируемого отвода по объекту «Строительство объектов системы ППД для скважины №401 Ярино-Каменноложского месторождения» в Проект планировки и межевания территории, утвержденный Постановлением Администрации Добрянского муниципального района Пермского края №1289 от 30.11.2017г. вносятся изменения.

Граница проектируемого отвода до внесения изменений



Граница проектируемого отвода после внесения изменений

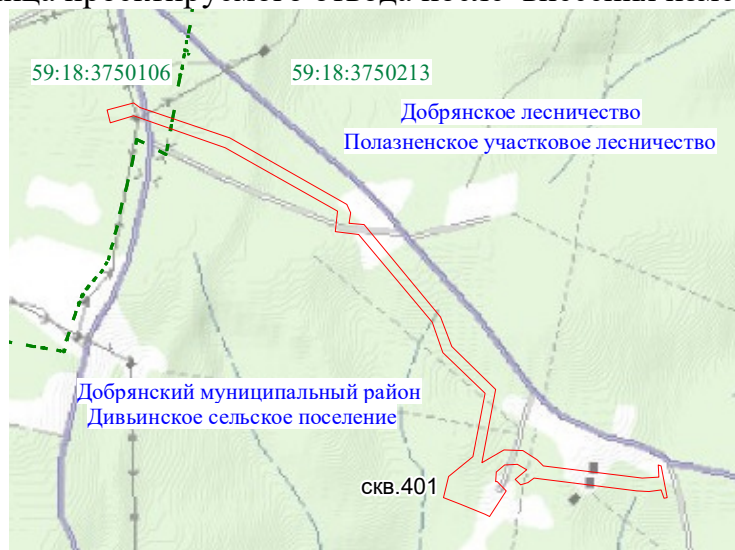

Инв. № подл.	Подпись и дата	Взам. инв. №							Лист
			5928-ДПТ						
Изм.	Кол.уч	Лист	№док	Подп.	Дата				

Раздел 2

Том 1, раздел 2, подраздел 1 Анализ существующей территории, абзац 2 изложить в новой редакции.

1 Анализ существующей территории.

По категории земель, испрашиваемые земельные участки имеют назначение:

- земли сельскохозяйственного назначения – 0,6428 га,
- земли промышленности, энергетики, транспорта, связи, радиовещания, телевидения, информатики, земли для обеспечения космической деятельности, земли обороны, безопасности и земли иного специального назначения – 0,8280 га,
- земли лесного фонда – 6,1870 га.

Всего испрашивается под строительство объекта земельный участок площадью 7,6578 га.

По землепользователям расположение земельных участков следующее:

- земли администрации Дивьинского сельского поселения - 0,1038 га;
- часть земельного участка с кадастровым номером 59:18:0000000:14627, собственность Российская Федерация, земли лесного фонда, ГКУ «Добрянское лесничество» – 0,8994 га;
- часть земельного участка с кадастровым номером 59:18:0000000:14634, собственность Российская Федерация, земли лесного фонда, ГКУ «Добрянское лесничество» – 5,1456 га;
- часть земельного участка с кадастровым номером 59:00:0000000:7962, собственность Российская Федерация, земли лесного фонда, ГКУ «Добрянское лесничество» – 0,1420 га;
- часть земельного участка с кадастровым номером 59:18:3750213:694, собственность Зуева В.А. - 0,5390 га;
- земли (земельные участки), предоставленные в аренду ООО "ЛУКОЙЛ-ПЕРМЬ":
- земельный участок с кадастровым номером 59:18:3750213:674 (Е359:18:0000000:143) - договор аренды земельного участка № 1364/13z1584 от 25.07.2013г. (аренда с 25.07.2013 г. по 24.07.2062 г.) - 0,7601 га;
- земельный участок с кадастровым номером 59:18:3750213:678 (Е359:18:0000000:143) - договор аренды земельного участка № 1364/13z1584 от 25.07.2013г. (аренда с 25.07.2013 г. по 24.07.2062 г.) - 0,0679 га.

По использованию:

- лес – 6,1870 га
- прочих земель – 1,4708 га.

Том 1, раздел 2, подраздел 2 Проектные решения изложить в новой редакции.

2 Проектные решения

Проект межевания территории выполняется с учётом границ земельных участков, сведения о которых содержатся в государственном кадастре недвижимости (ГКН).

Проектом межевания территории предлагается:

- образование частей земельных участков с кадастровыми номерами 59:18:0000000:14627, 59:18:0000000:14634, 59:00:0000000:7962 из земель лесного фонда, находящихся в федеральной собственности;

Взам. инв. №	Подпись и дата	Инв. № подл.							Лист
			5928-ДПТ						
Изм.	Кол.уч	Лист	№док	Подп.	Дата				

- образование земельного участка из земель сельскохозяйственного назначения Дивьинского сельского поселения;
- образование части земельного участка с кадастровым номером 59:18:3750213:694, находящегося в собственности Зуева Валерия Александровича, категория земель – земли сельскохозяйственного назначения.

Границы образуемых земельных участков (частей земельных участков) указаны на чертеже межевания территории.

Общая площадь образуемых земельных участков (частей земельных участков) в границах Дивьинского сельского поселения Добрянского муниципального района за счет земель лесного фонда, земель сельскохозяйственного назначения, земель промышленности под объект «Строительство системы ППД для скважины №401 Ярино-Каменноложского месторождения» составляет 68298 кв.м.

Параметры образуемых земельных участков (частей земельных участков) указаны в приложениях к чертежу проекта межевания территории «Экспликация образуемых земельных участков, частей земельных участков» и «Ведомость координат образуемых земельных участков».

Том 1, раздел 3 Чертеж планировки территории, раздел 4 Чертеж межевания территории изложить в новой редакции.




Том 1, раздел 5 Приложения изложить в новой редакции.

Инв. № подл.	Подпись и дата	Взам. инв. №					5928-ДПТ	Лист
			Изм.	Кол.уч	Лист	№док		Подп.

Раздел 3

ЧЕРТЁЖ ПЛАНИРОВКИ ТЕРРИТОРИИ


Инв. № подл.	Подпись и дата	Взам. инв. №					5928-ДПТ	Лист
			Изм.	Кол.уч	Лист	№док		Подп.

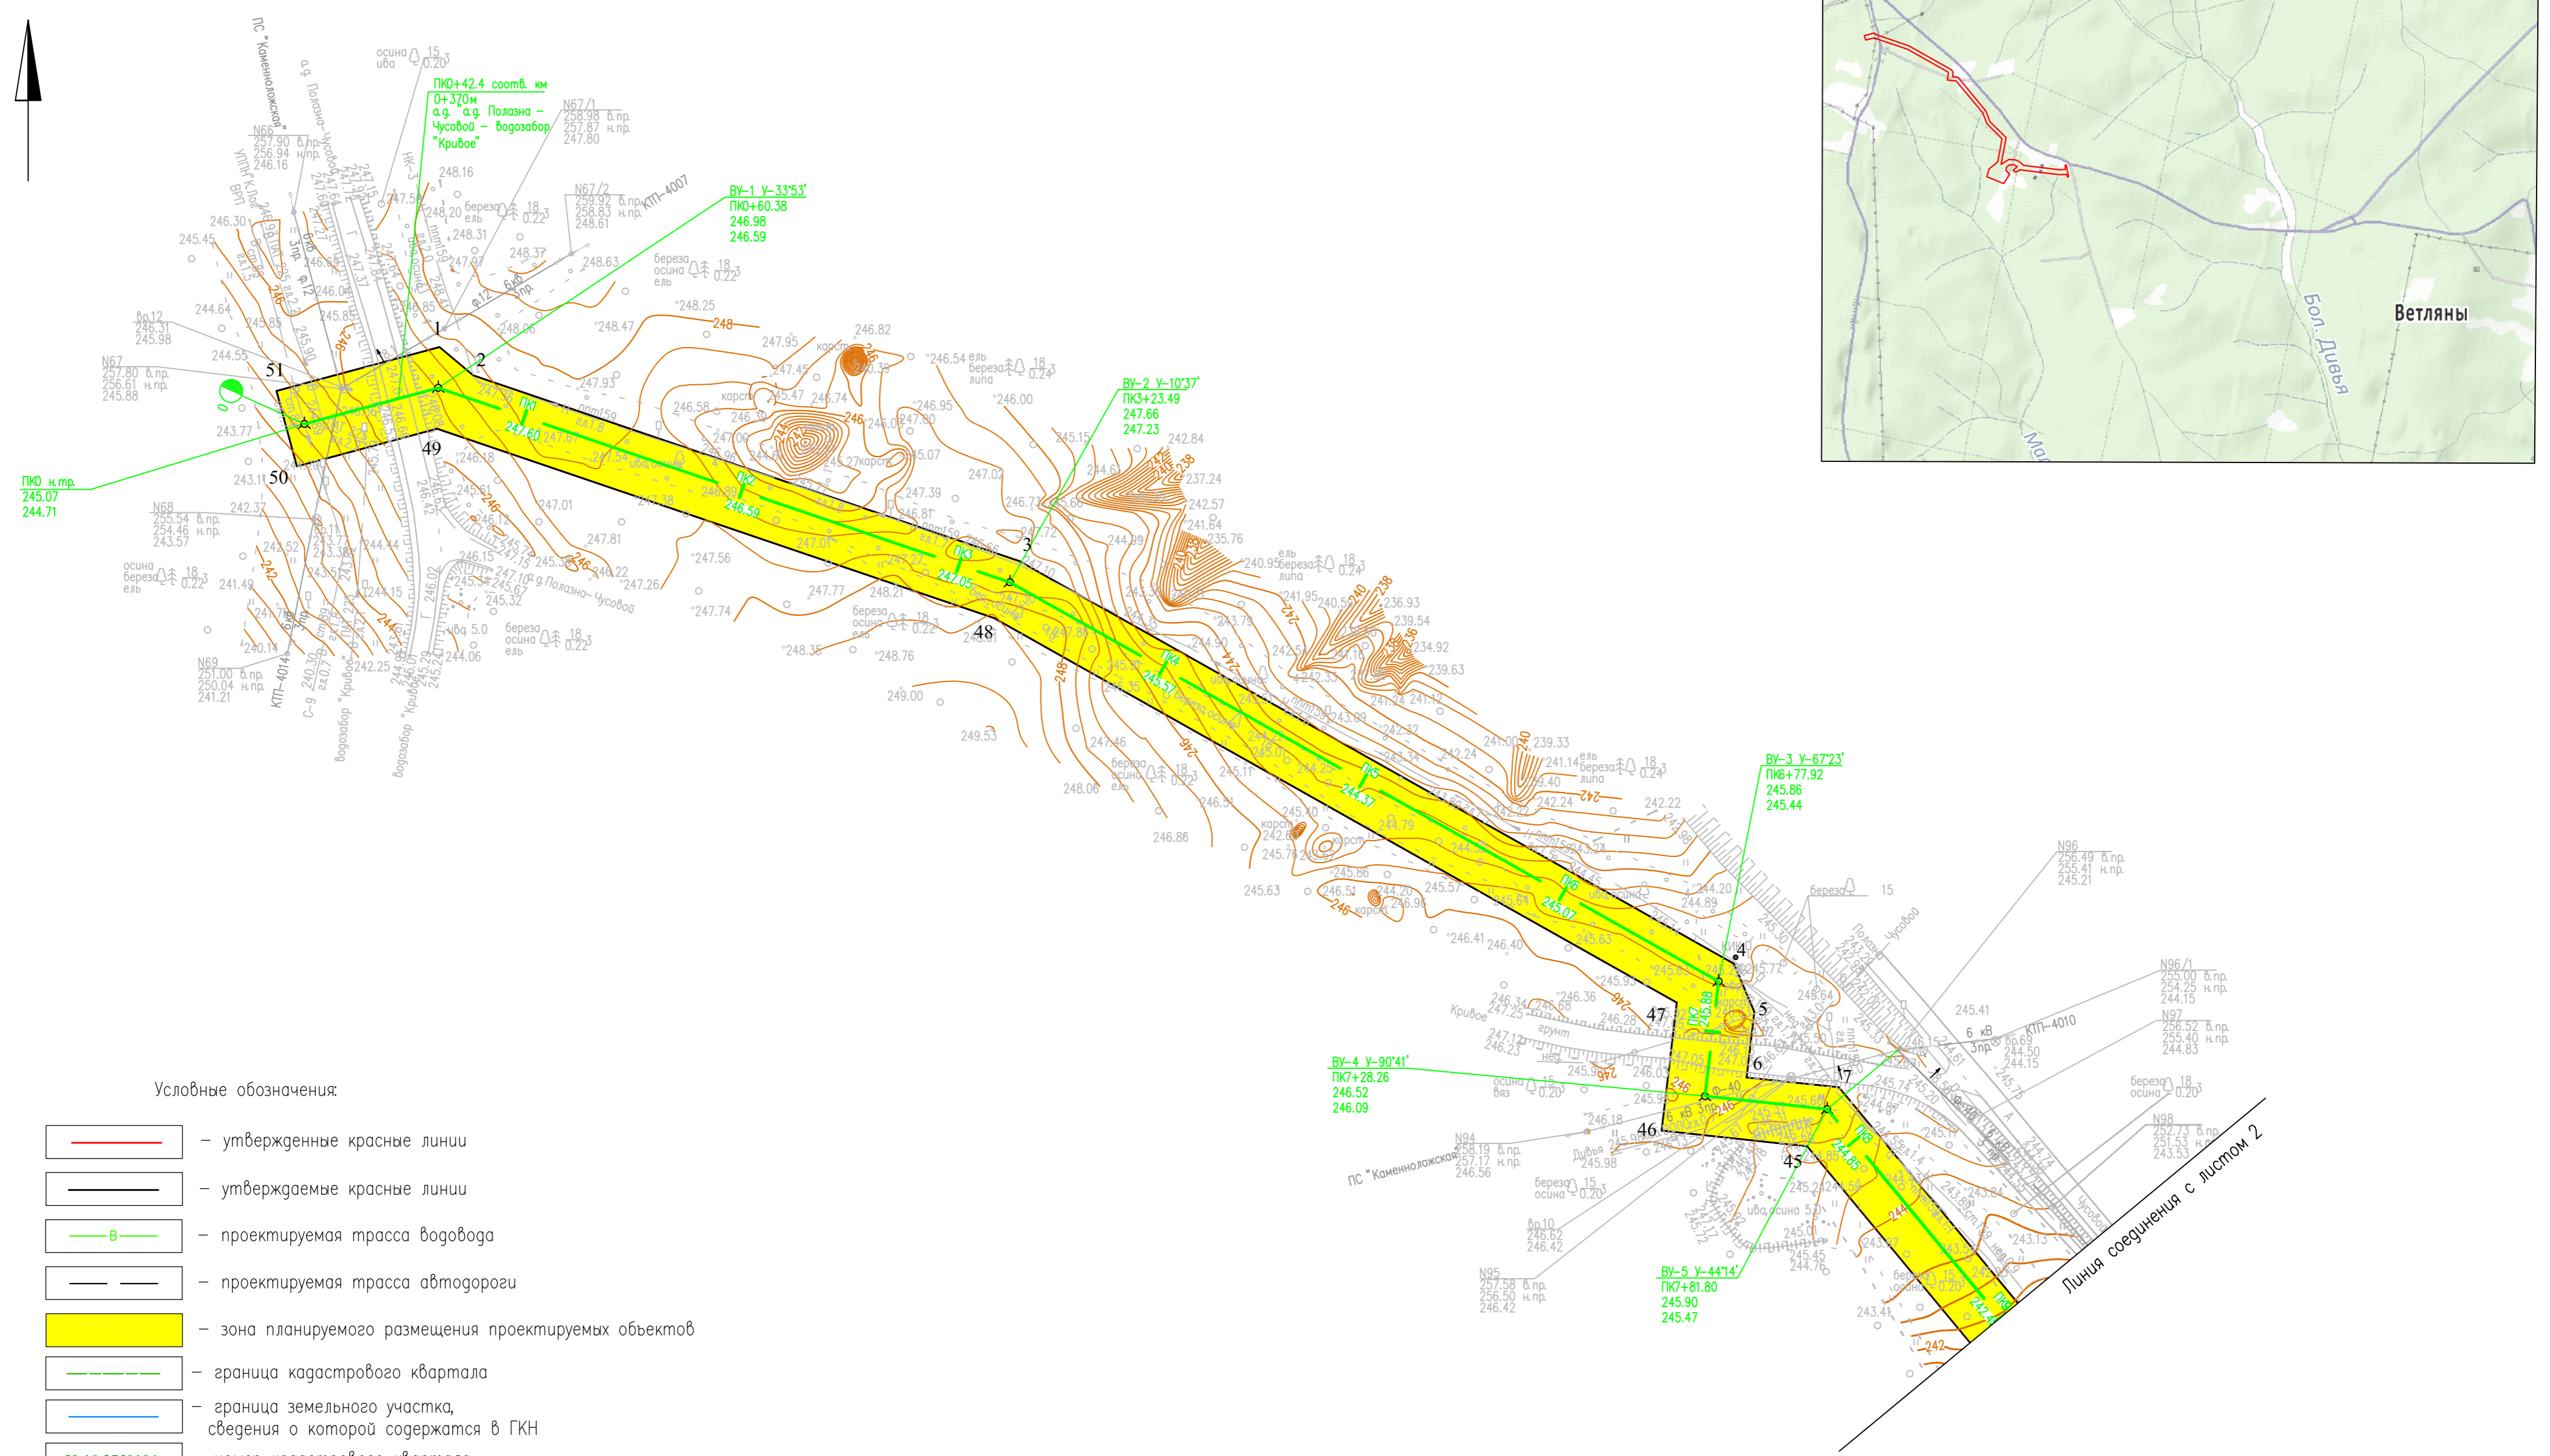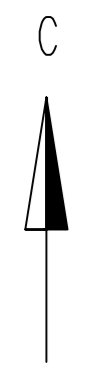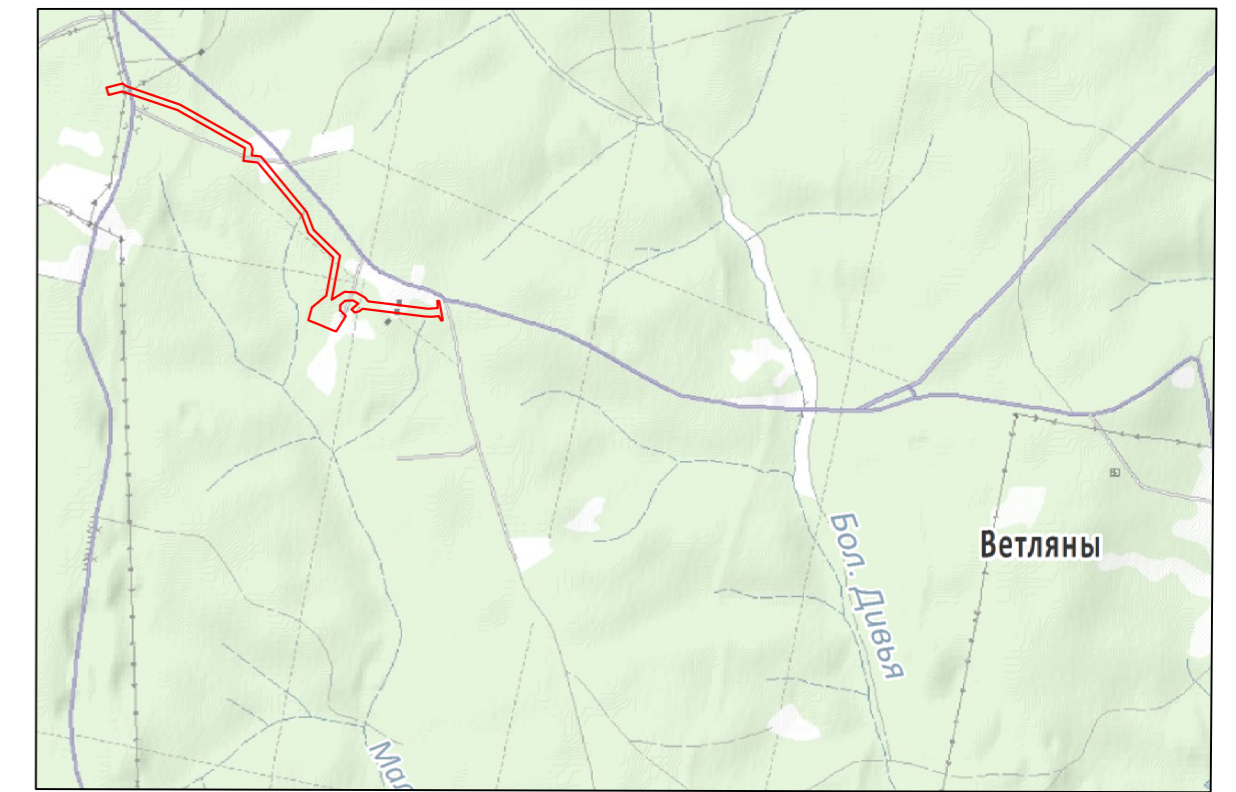

Условные обозначения:

- утвержденные красные линии
- утверждаемые красные линии
- проектируемая трасса водовода
- проектируемая трасса автодороги
- зона планируемого размещения проектируемых объектов
- граница кадастрового квартала
- граница земельного участка, сведения о которой содержатся в ГКН
- номер кадастрового квартала
- кадастровый номер земельного участка
- существующая ЛЭП
- существующая кабельная линия
- существующий газопровод
- существующий нефтепровод
- существующий водовод
- существующая производственная канализация

Схема расположения листов


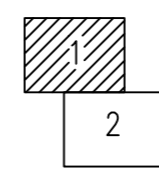


5928–ДПТ					
"Строительство объектов системы ППД для скважины N401 Ярино-Каменноложского месторождения"					
Изм	Кол уч	Лист	N док	Подпись	Дата
Разработал	Шец НН				07.18
Проверил	Богданова ЕА				07.18
Основная часть				Стадия	Лист
Чертеж планировки территории					
Масштаб 1:2000					
000 "УралГео"					

Инв. N подл. Подпись и дата. Взам. инв. N

С


Ситуационный план

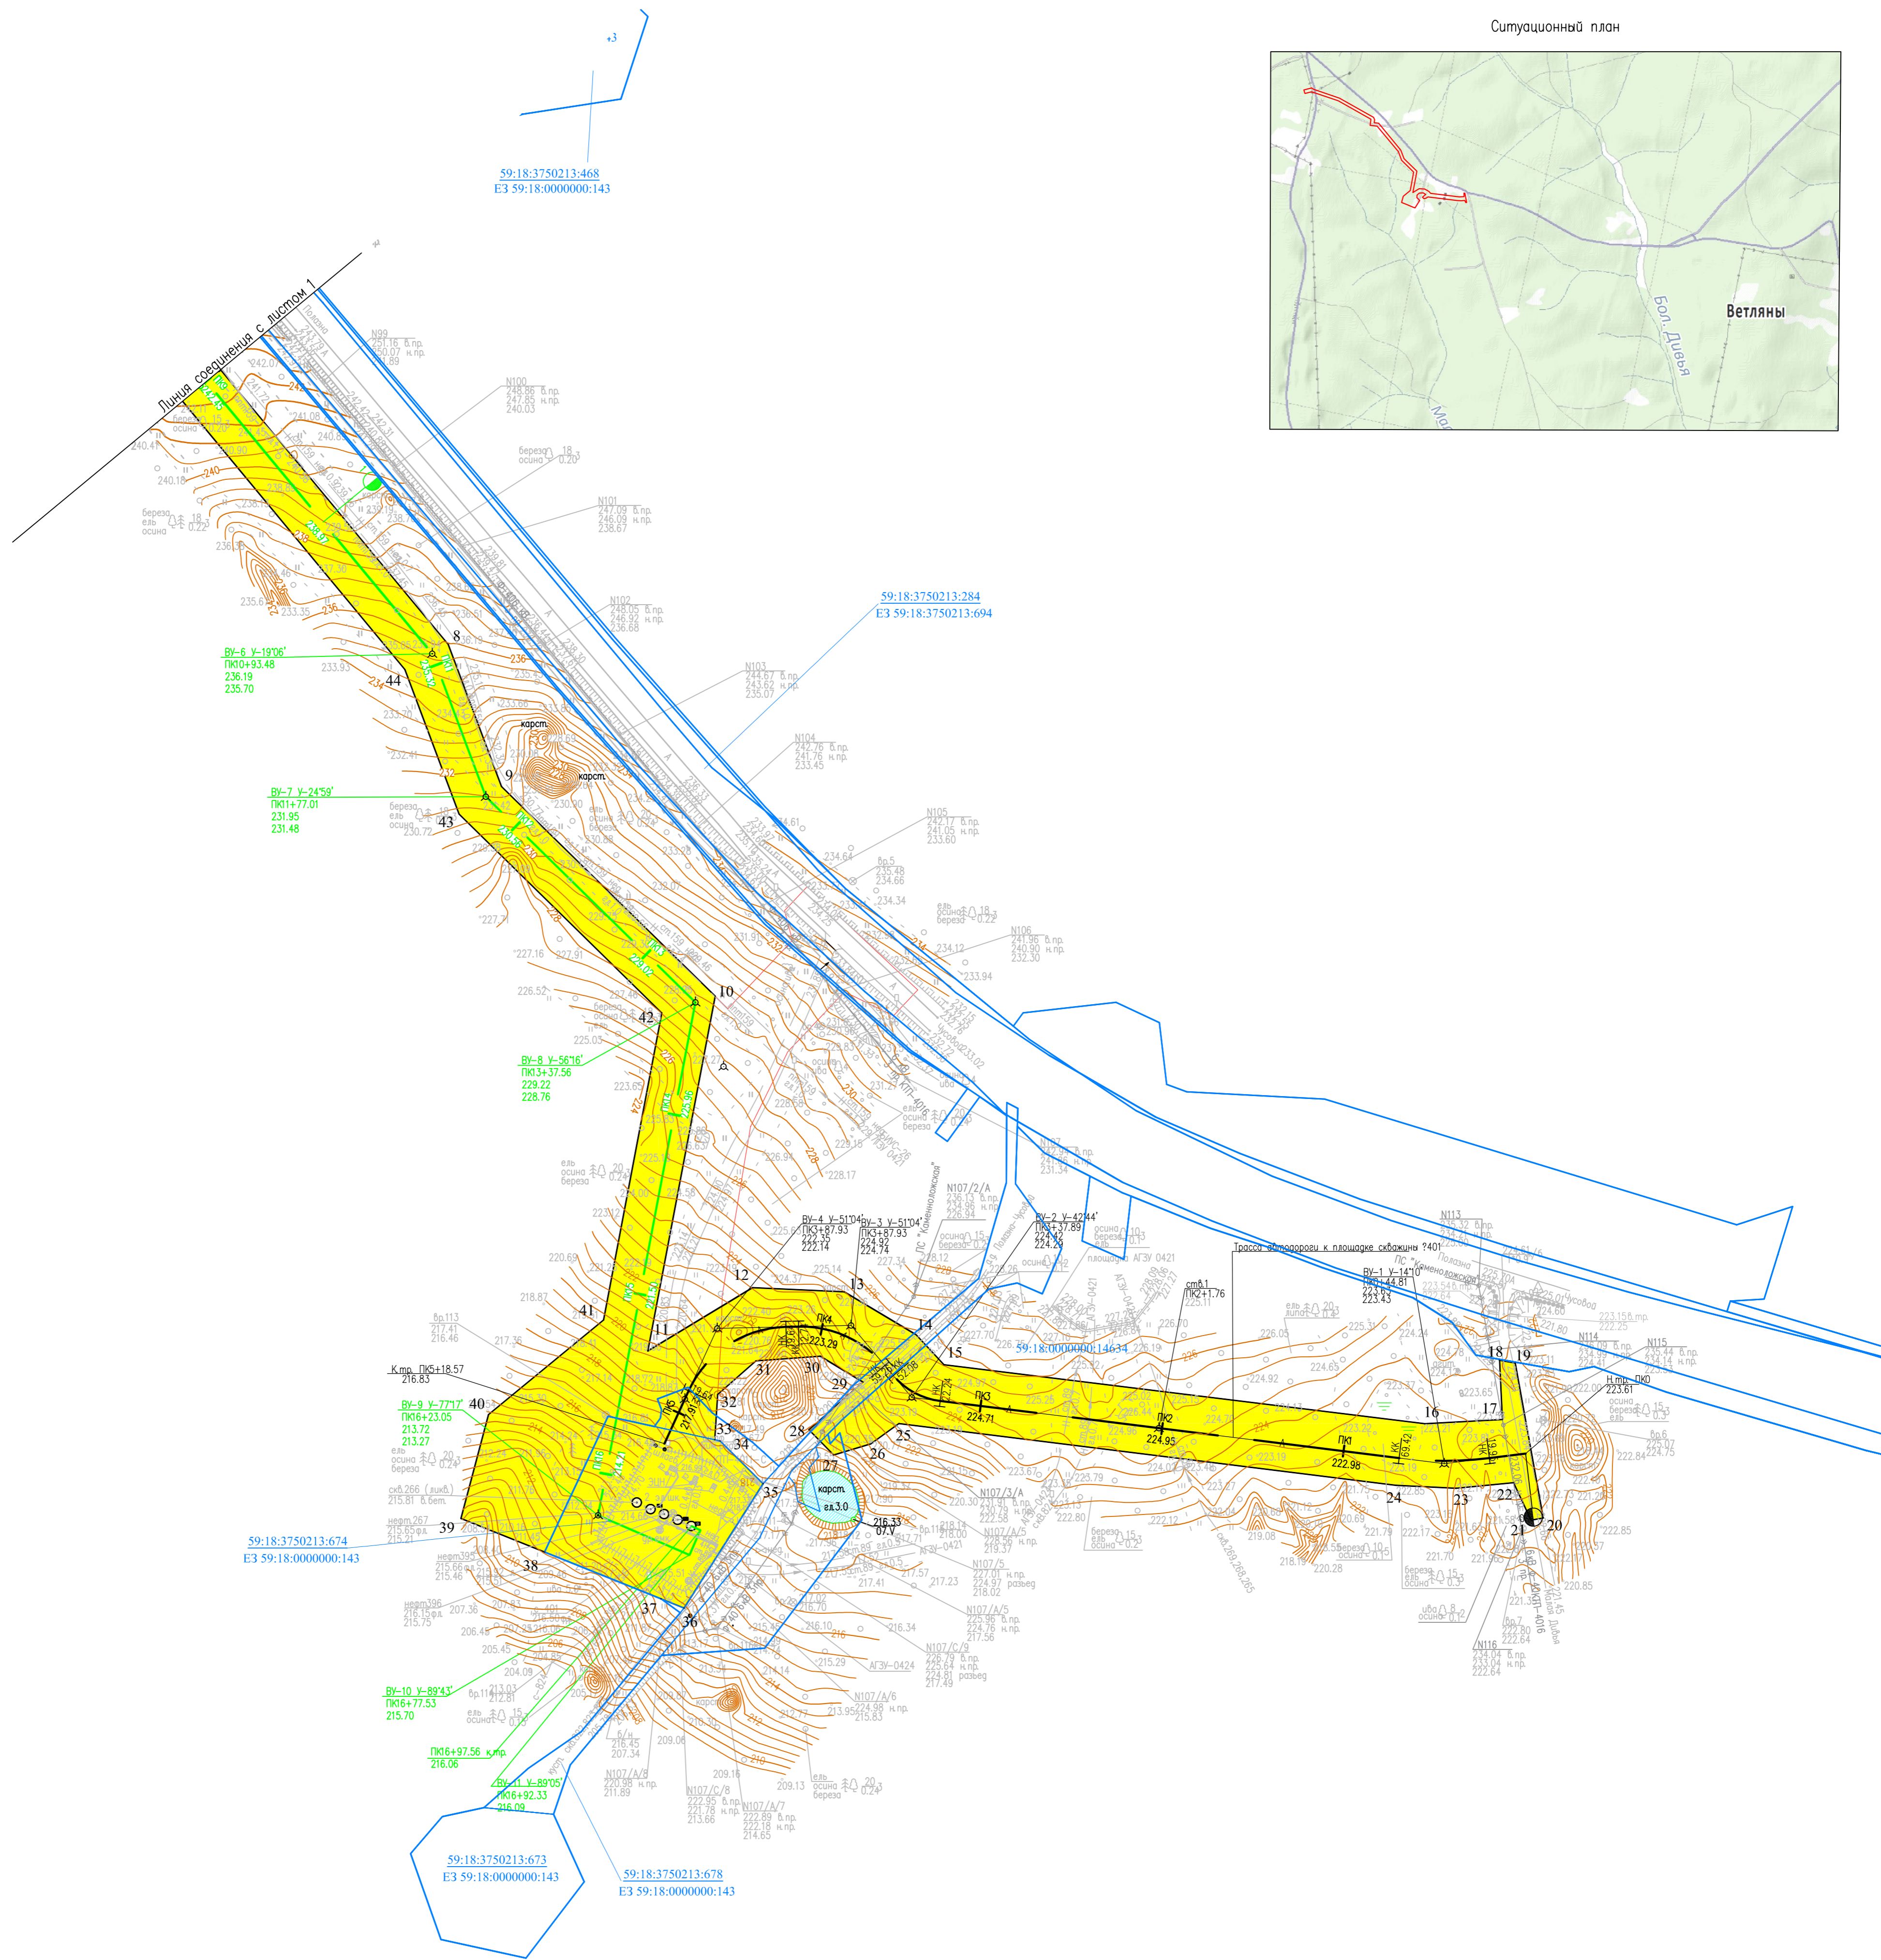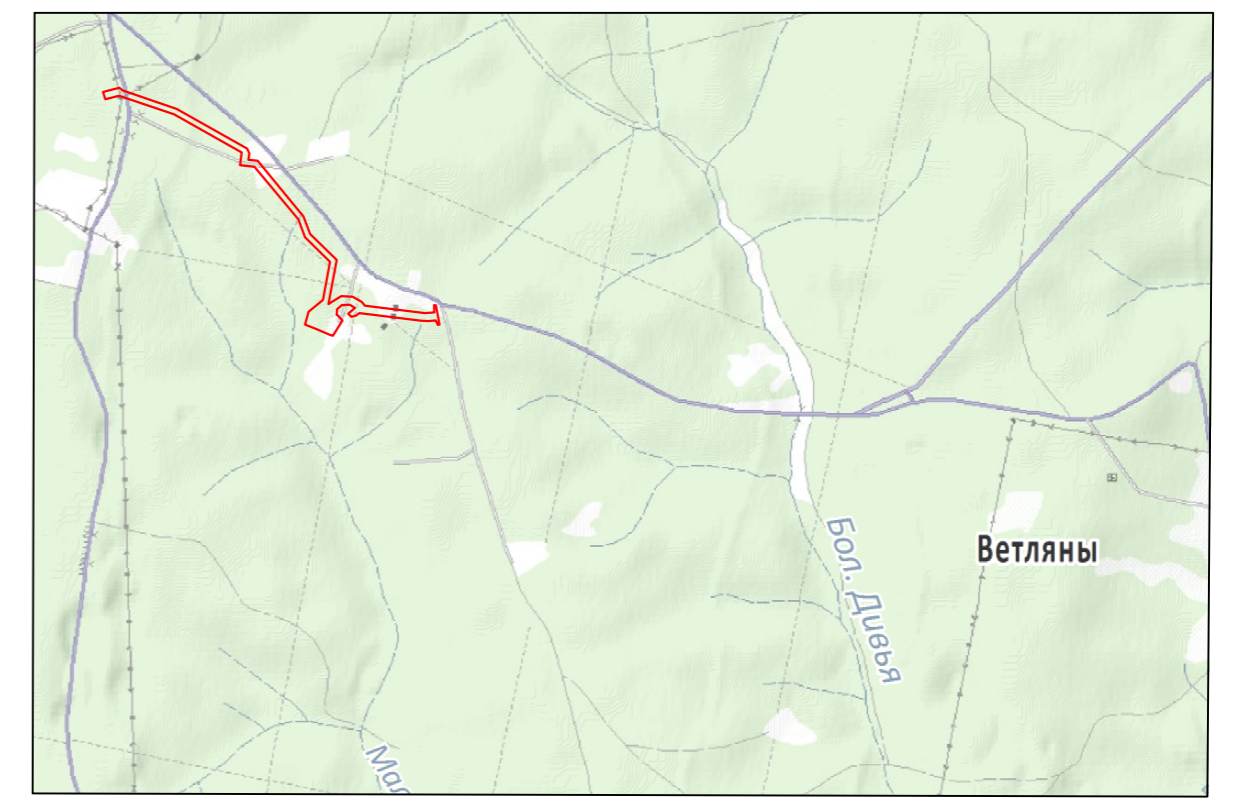

Условные обозначения

- утвержденные красные линии
- утверждаемые красные линии
- проектируемая трасса водовода
- проектируемая трасса автодороги
- зона планируемого размещения проектируемых объектов
- граница кадастрового квартала
- граница земельного участка, сведения о которой содержатся в ГКН
- номер кадастрового квартала
- кадастровый номер земельного участка
- существующая ЛЭП
- существующая кабельная линия
- существующий газопровод
- существующий нефтепровод
- существующий водовод
- существующая производственная канализация

Схема расположения листов

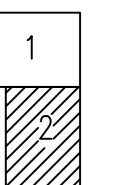

Имя, И. Ф. Фамилия
 Подпись и дата
 Взам. инв. №

				5928-ДПТ		
				"Строительство объектов системы ППД для скважины №401 Ярино-Каменоложского месторождения"		
Изм	Кол. ум.	Лист N	доп.	Подпись	Дата	Стация
Разработала	Шевы Н.Н.			<i>[Signature]</i>	07.18	Основная часть
Проверила	Безменова Е.А.			<i>[Signature]</i>	07.18	
				Чертеж планировки территории		Лист 2
				Масштаб 1:2000		Листов 000 "УралГео"



Раздел 4

ЧЕРТЁЖ МЕЖЕВАНИЯ ТЕРРИТОРИИ

Инв. № подл.	Подпись и дата	Взам. инв. №


Изм.	Кол.уч	Лист	№док	Подп.	Дата

5928-ДПТ

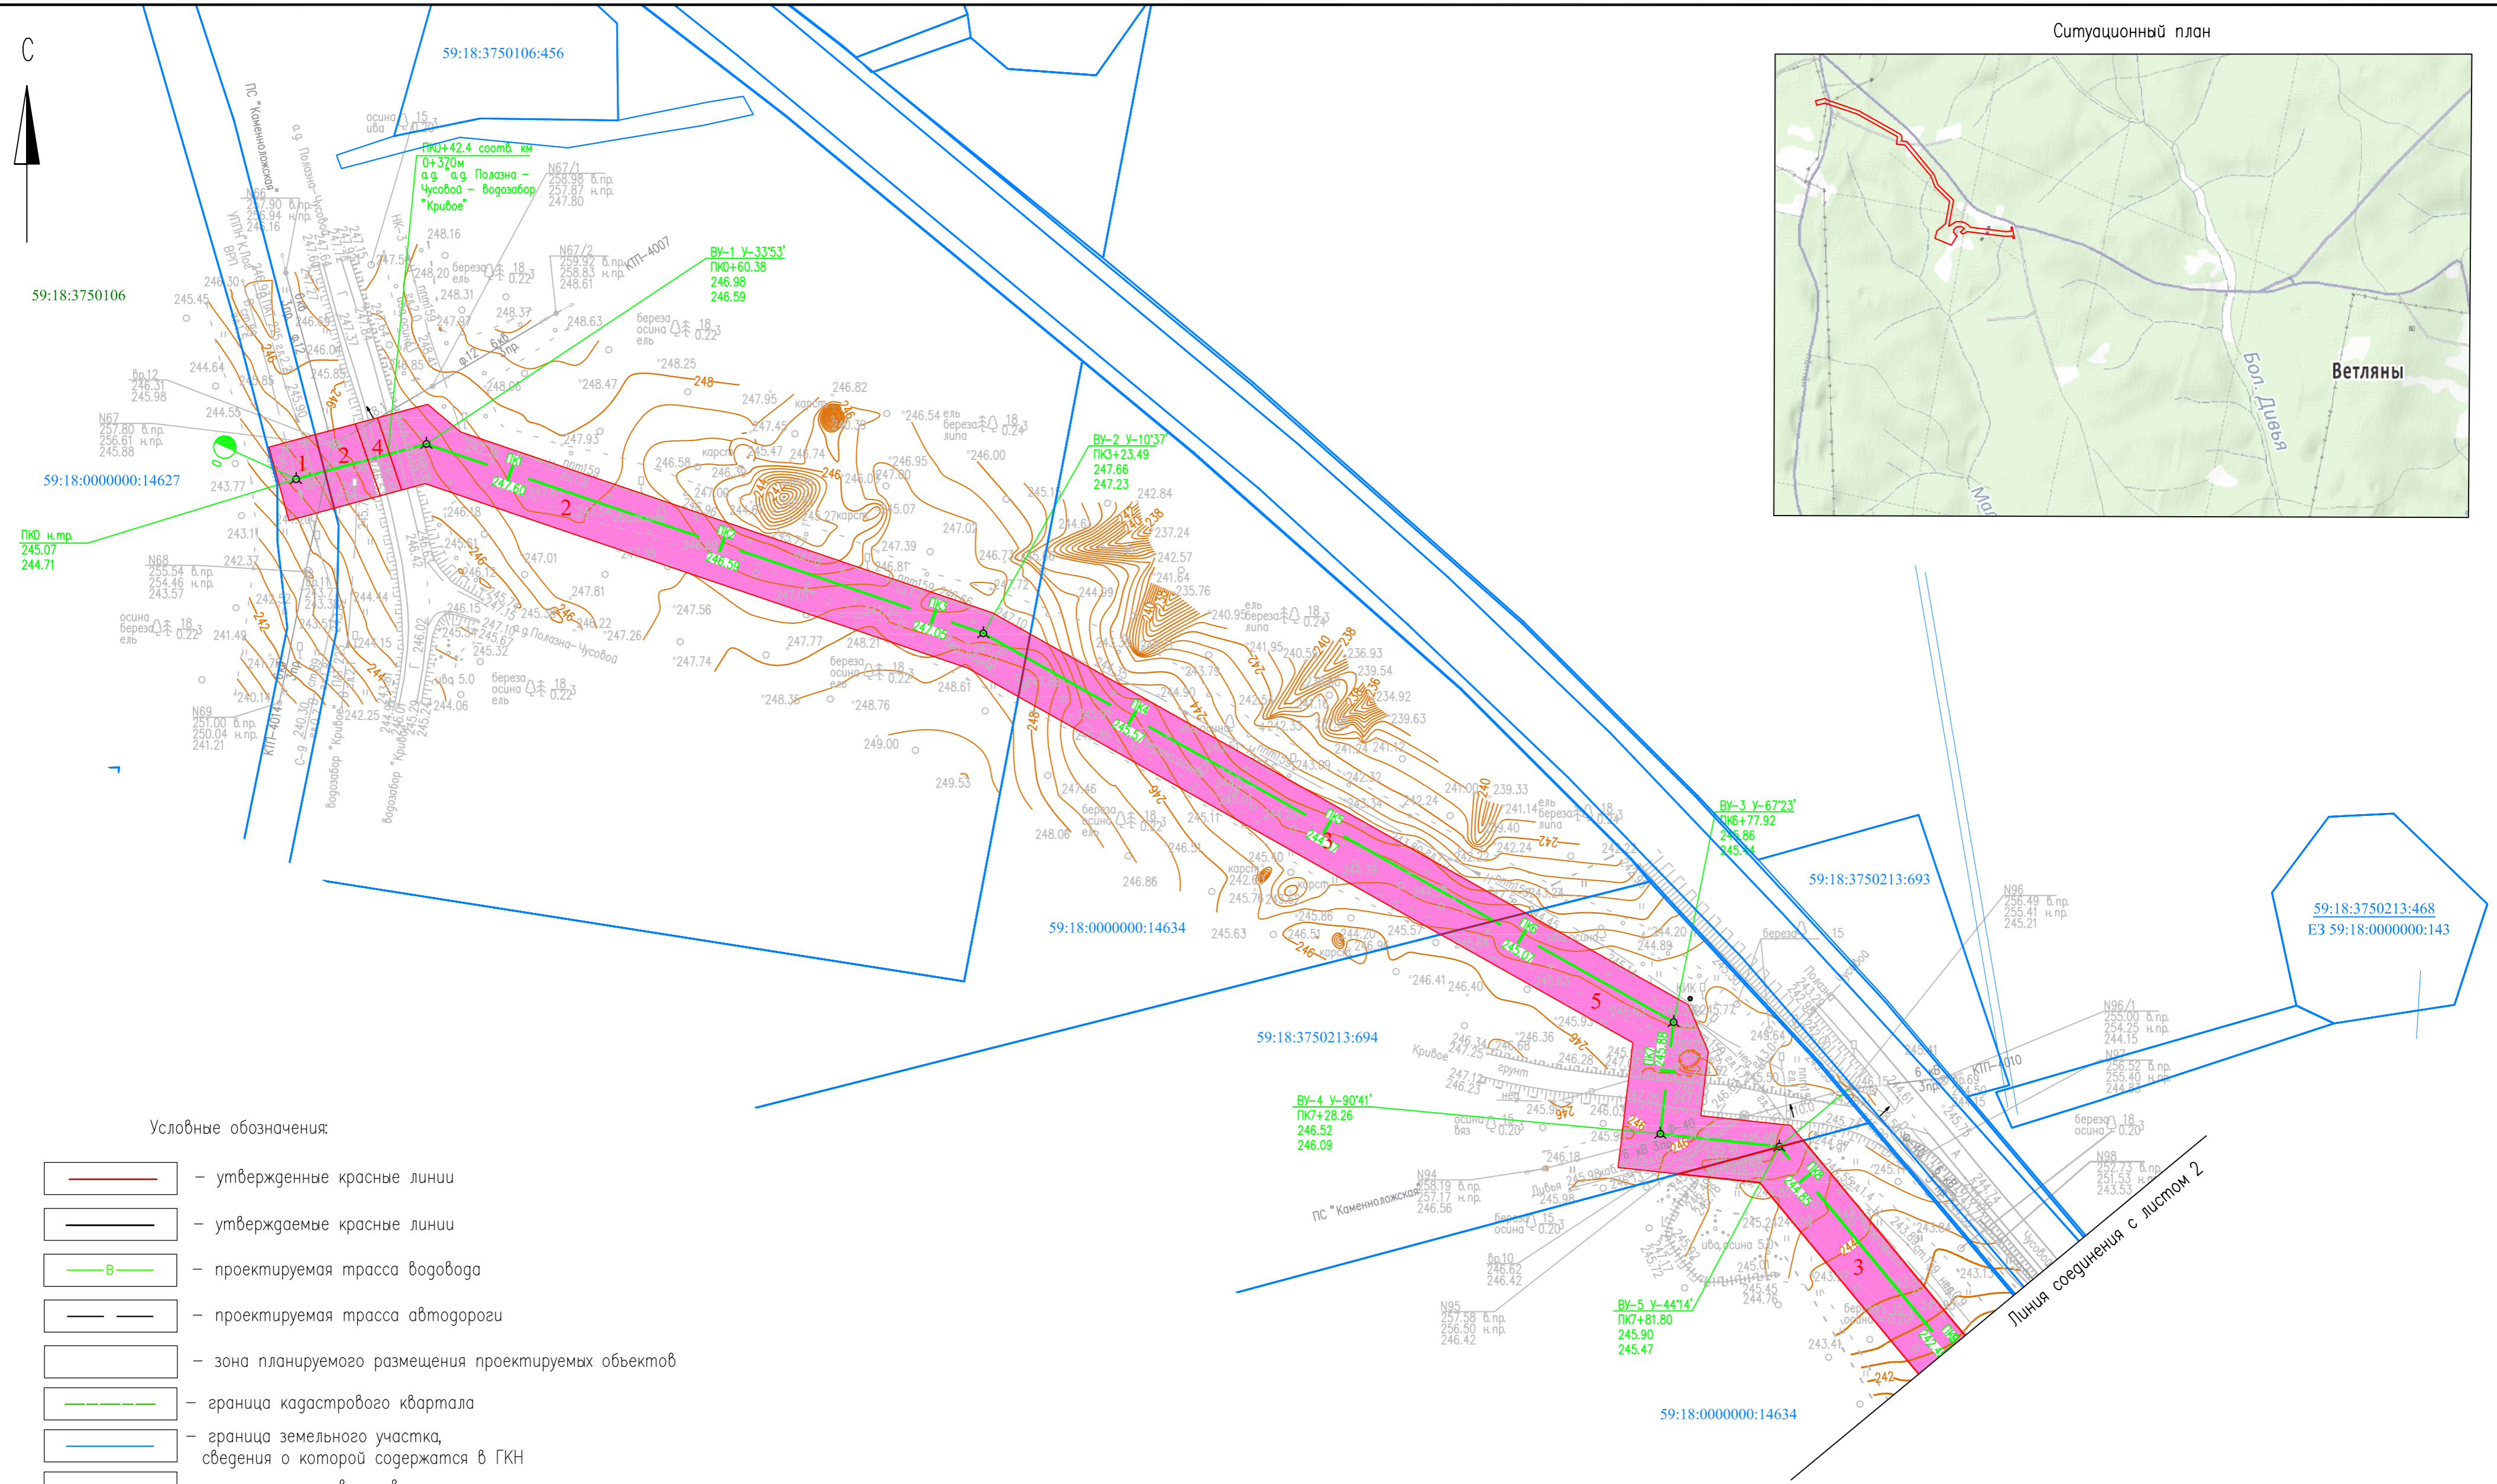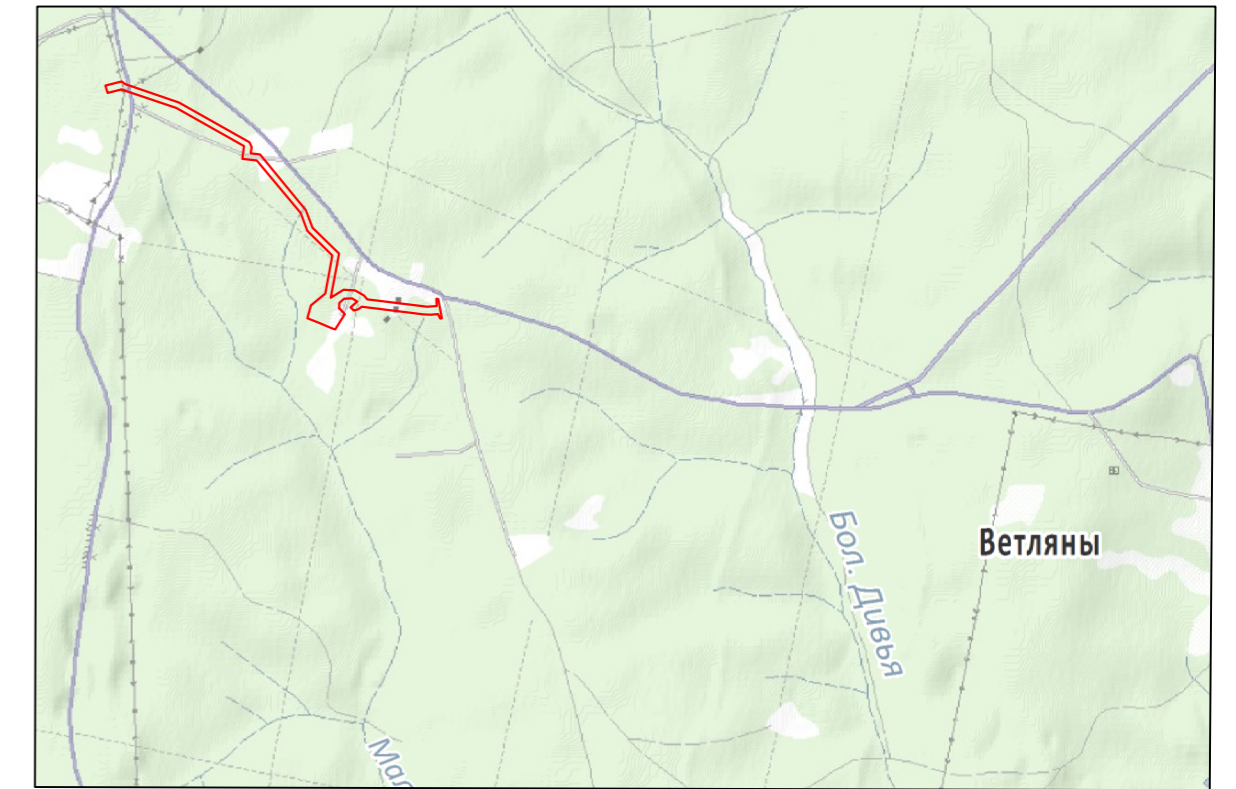

- утвержденные красные линии
- утверждаемые красные линии
- проектируемая трасса водовода
- проектируемая трасса автодороги
- зона планируемого размещения проектируемых объектов
- граница кадастрового квартала
- граница земельного участка, сведения о которой содержатся в ГКН
- номер кадастрового квартала
- кадастровый номер земельного участка
- существующая ЛЭП
- существующая кабельная линия
- существующий газопровод
- существующий нефтепровод
- существующий водовод
- существующая производственная канализация

Схема расположения листов

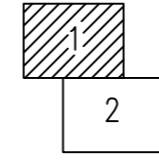

5928–ДПТ							
"Строительство объектов системы ППД для скважины N401 Ярино-Каменноложского месторождения"							
Изм	Кол	Лист	N док	Подпись	Дата		
Основная часть					Стадия	Лист	Листов
Разработал Швец Н.Н.					07.18	1	2
Проверил Богданова Е.А.					07.18	000 "УралГео"	
Чертеж межевания территории Масштаб 1:2000							


Инв. N подл. Подпись и дата. Взам. инв. N

C



59:18:3750213:468
ЕЗ 59:18:0000000:143


Ситуационный план

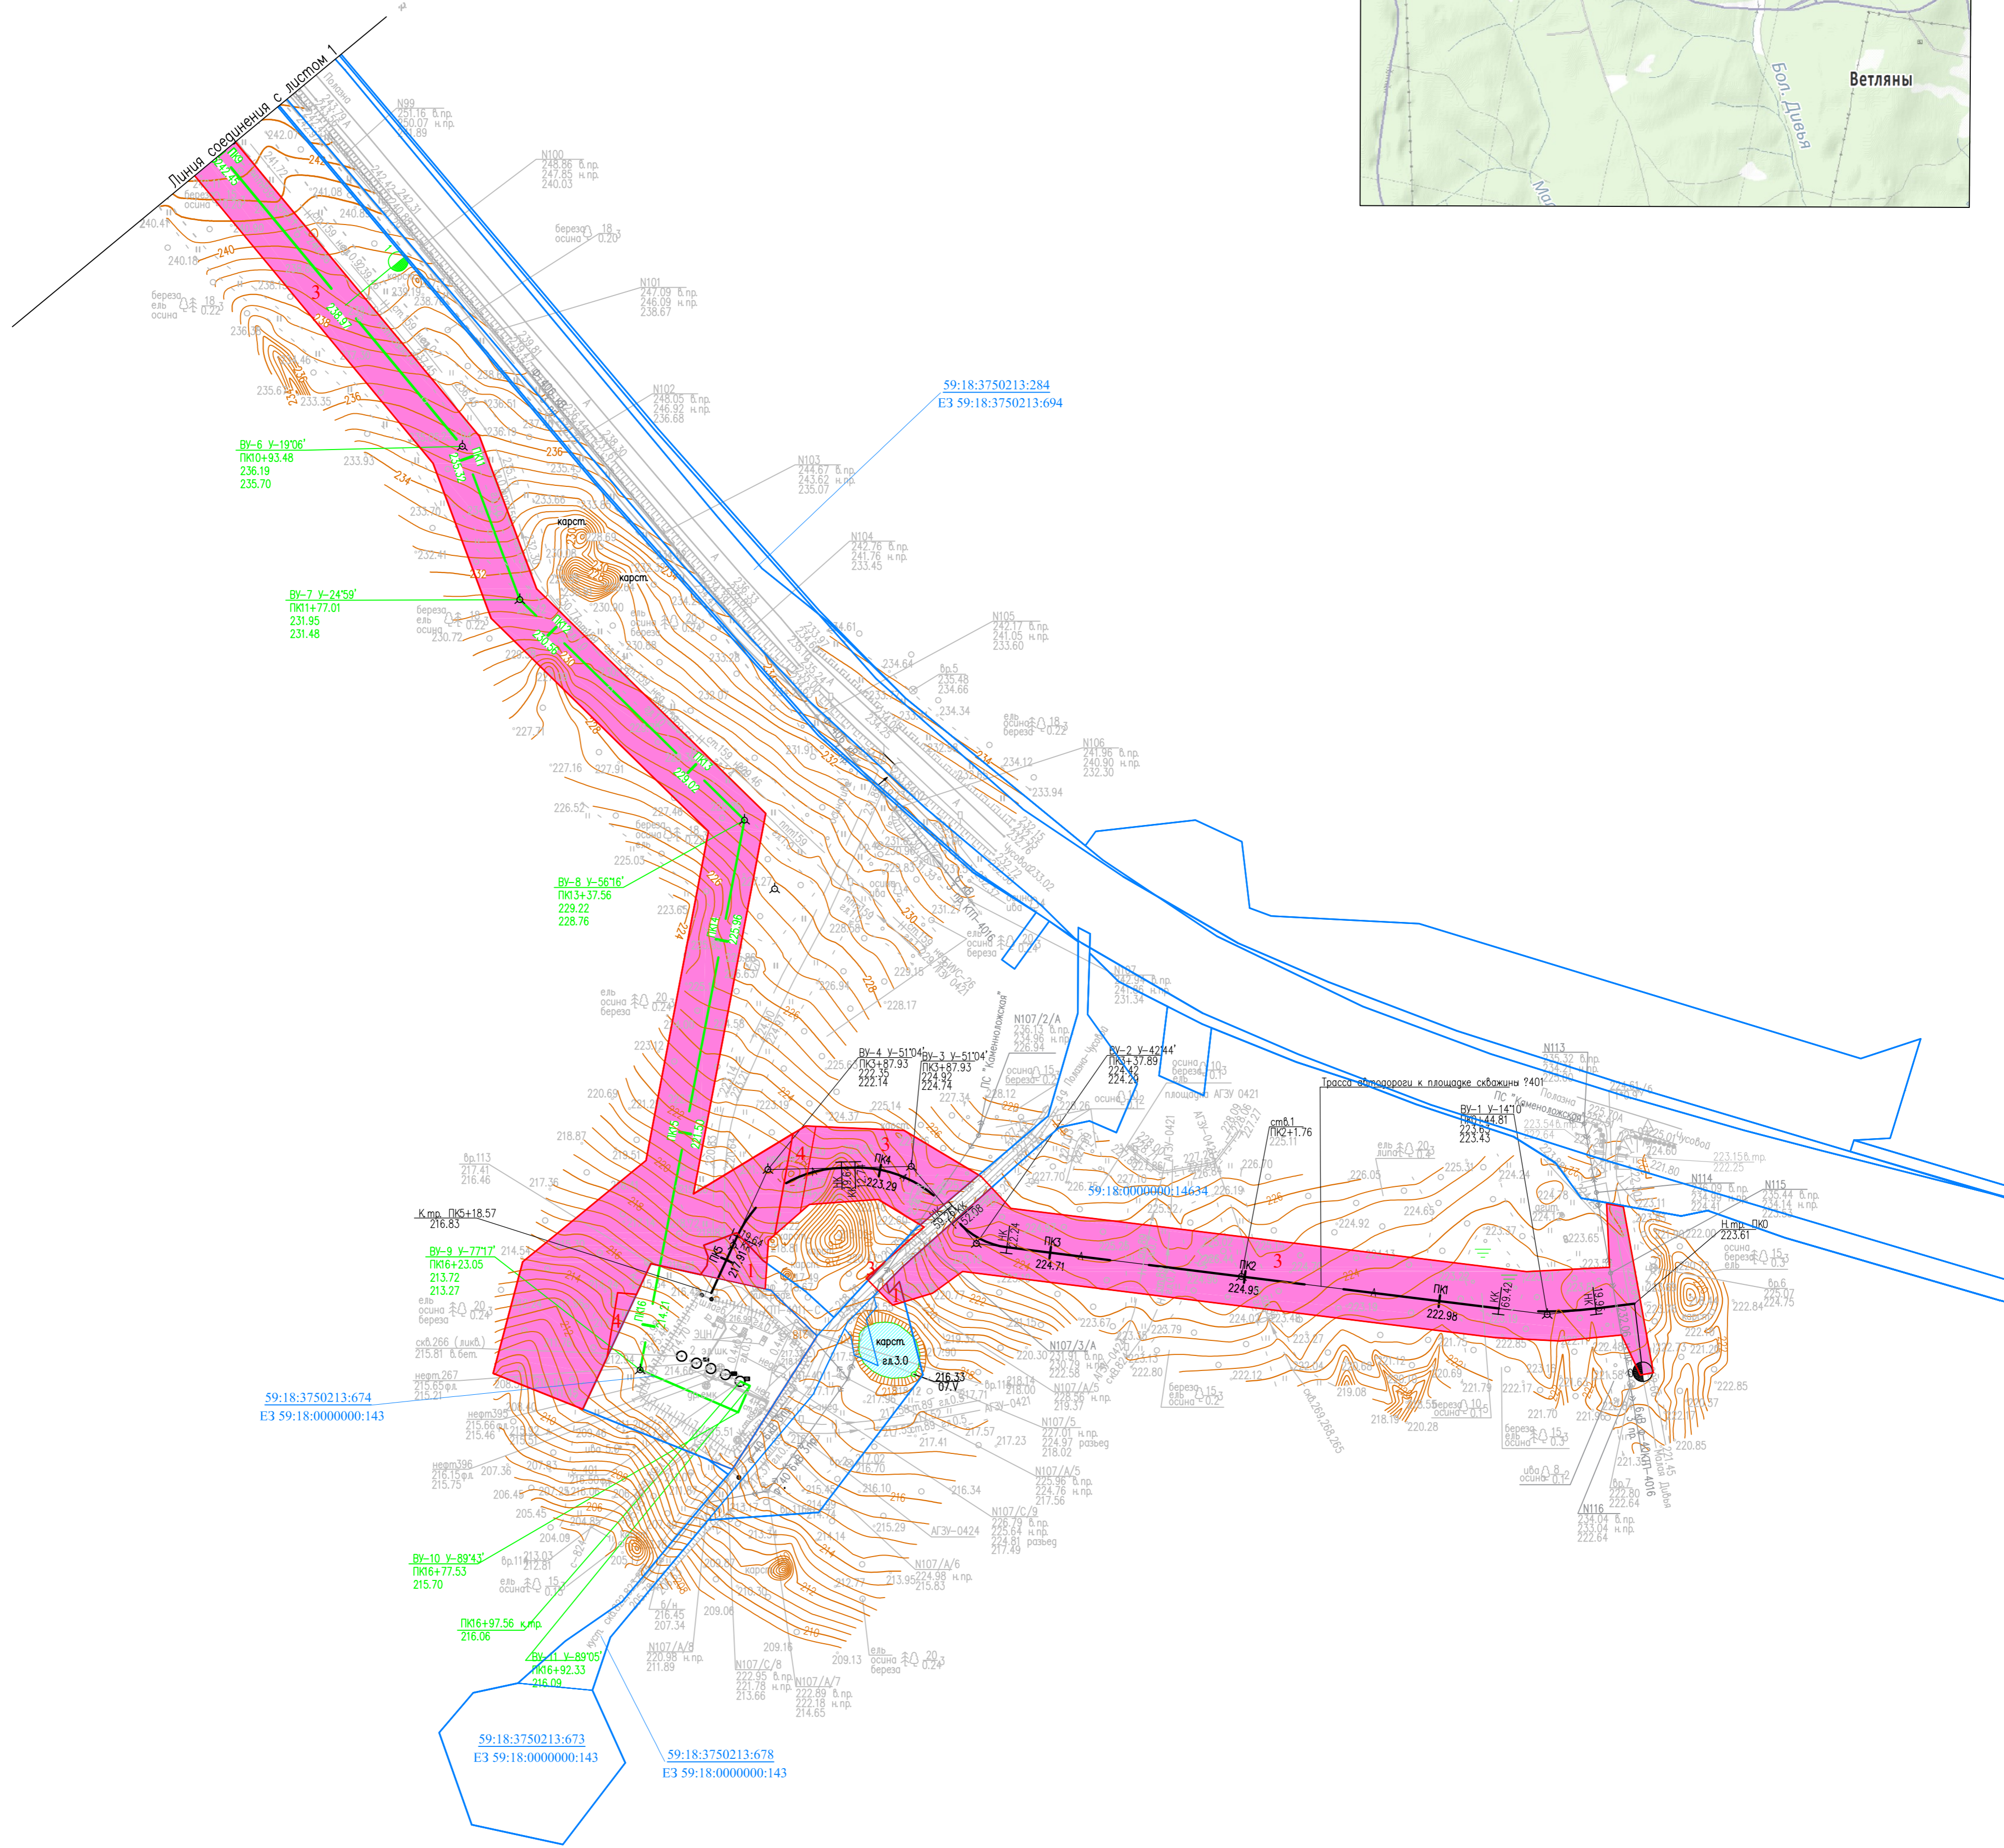

Условные обозначения

- утвержденные красные линии
- утверждаемые красные линии
- проектируемая трасса водовода
- проектируемая трасса автодороги
- зона планируемого размещения проектируемых объектов
- граница кадастрового квартала
- граница земельного участка, сведения о которой содержатся в ГКН
- номер кадастрового квартала
- кадастровый номер земельного участка
- существующая ЛЭП
- существующая кабельная линия
- существующий газопровод
- существующий нефтепровод
- существующий водовод
- существующая производственная канализация

Схема расположения листов

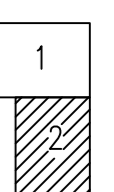

Имя, И. Ф. Фамилия
Подпись и дата
Взам. инв. №

				5928-ДПТ		
				"Строительство объектов системы ППД для скважины №401 Ярино-Каменоложского месторождения"		
Изм	Кол	Лист	№ док	Подпись	Дата	
Разработал	Шеви Н.Н.			<i>[Signature]</i>	07.18	Основная часть
Проверил	Богданова Е.А.			<i>[Signature]</i>	07.18	
				Чертеж межевания территории		Стация
				Масштаб 1:2000		Лист
						Листов
						2
						000 "УралГео"

Раздел 5
ПРИЛОЖЕНИЯ

Инв. № подл.	Подпись и дата	Взам. инв. №

Изм.	Кол.уч	Лист	№док	Подп.	Дата

5928-ДПТ

Лист

11

**Ведомость координат характерных точек границ зоны
планируемого размещения объекта,
система координат МСК-59**

№	X	Y
1	549562.13	2257570.69
2	549549.74	2257585.40
3	549468.83	2257823.32
4	549293.39	2258134.67
5	549272.40	2258143.54
6	549243.80	2258140.14
7	549239.49	2258180.38
8	548995.09	2258382.95
9	548917.36	2258412.09
10	548802.71	2258528.88
11	548608.69	2258492.08
12	548643.31	2258549.29
13	548641.03	2258599.38
14	548617.58	2258638.66
15	548601.22	2258653.91
16	548568.92	2258916.87
17	548571.17	2258959.23
18	548603.63	2258957.67
19	548602.10	2258966.26
20	548517.40	2258981.59
21	548516.19	2258974.91
22	548536.65	2258965.30
23	548533.59	2258933.85
24	548535.24	2258901.07
25	548569.01	2258629.30
26	548557.91	2258613.96

№	X	Y
27	548551.84	2258593.62
28	548565.58	2258580.08
29	548591.66	2258609.68
30	548605.80	2258586.27
31	548603.25	2258551.17
32	548584.89	2258530.21
33	548560.15	2258528.60
34	548559.50	2258531.55
35	548536.10	2258555.09
36	548468.10	2258511.86
37	548473.17	2258499.22
38	548498.73	2258435.63
39	548517.07	2258389.88
40	548573.94	2258404.92
41	548625.67	2258467.82
42	548793.56	2258499.67
43	548902.30	2258388.89
44	548981.35	2258359.26
45	549213.81	2258166.60
46	549220.61	2258103.14
47	549276.42	2258109.78
48	549444.07	2257812.26
49	549526.61	2257569.55
50	549510.14	2257508.53
51	549542.97	2257499.67

Экспликация существующих земельных участков.

Номер земельного участка	Адрес земельного участка	Правообладатель	Кадастровый номер земельного участка	Категория земель	Разрешенное использование земельных участков	Площадь по сведениям ГКН, м2
1	<p>Пермский край, Добрянский район, Добрянское лесничество, Полазненское участковое лесничество (бывшее Полазненское), кварталы 5 (за исключением выдела 1), 6 (за исключением выделов 3, 13, 15, части выделов 4, 9, 10), 7, 8, часть 14 (за исключением выделов 6, 7, 11, 13), 16 (за исключением выдела 8), 17 (за исключением выделов 3, 4, 13), часть 26 (за исключением выделов 7, 9, 19, части выделов 10, 13), 27 (за исключением выдела 1, части выдела 2, 6, 9), 28 (за исключением выдела 6), 29 (за исключением выдела 5), часть 38 (за исключением выделов 6, 10, 20), 39 (за исключением выделов 2-4, 12, части выдела 8), часть 49 (за исключением выделов 9, 21-24, 28, 29, 31, 34, части выдела 25, 30), 50 (за исключением выделов 3, 5, 7, части выделов 4, 10), часть 60 (за исключением выделов 5-9, 11, 15, 16, 20, 27, 29, 30, 35, 37, 38, 40, 41, 43, 45, 46, части выделов 1, 2, 18, 21, 26, 34, 42), 61 (за исключением выделов 3, 5-7, 10, 13-15, 18-20, часть выдела 4), 70 (за исключением выделов 2, 7, 12, 17, 19, 21, 24, 25, 27-30, 32, 33, 35, 46, 47, 50, 51, 53, части выделов 3, 6, 9, 10, 11, 13, 14, 15, 16, 20, 22, 23, 39, 41, 44, 48)</p>	Российская Федерация	59:18:0000000:14627	Земли лесного фонда	для заготовки древесины	32421408

Номер земельного участка	Адрес земельного участка	Правообладатель	Кадастровый номер земельного участка	Категория земель	Разрешенное использование земельных участков	Площадь по сведениям ГКН, м2
2	<p>Пермский край, Добрянский район, Добрянское лесничество, Полазненское участковое лесничество (бывшее Ветлянское), кварталы часть 94 (за исключением выделов 7, 9, 21, 25, 28, 29, части выделов 22, 23, 24,), 97 (за исключением выделов 1, 2, 13, 16, 17, 22, 23, 31, 32), 108 (за исключением выделов 2, 5, 7, 8, 10, 11, 14, 15, части выдела 18), 109 (за исключением выделов 4, 6-9, 11, 18, 20, 24), 110 (за исключением выделов 3-6, 12, 13, части выдела 1), 111 (за исключением выделов 2, 3, 5, 6, 8, 9, 11, 17, части выделов 12, 15), 112 (за исключением выделов 2, 4, 7, 8, 12, 18, 21, 24), 113 (за исключением выделов 4, 5, 9, 11), 114 (за исключением выделов 3, 11, 13-15, части выдела 7), 122, 123, 124 (за исключением выделов 2, 3, 5), 125 (за исключением выделов 9, 11, 12, 17, 18), 126 (за исключением выделов 2, 5-9, 16), 127 (за исключением выделов 2, 4, 9, 15-17, 20), 131 (за исключением выдела 17), 132 (за исключением выделов 4, 5, 11, 17, 18), 133 (за исключением выделов 7-9, 14, части выдела 12), 134</p>	Российская Федерация	59:18:0000000:14634	Земли лесного фонда	для заготовки древесины	35813597

3	Пермский край, Добрянский район, Краснокамский район, Чусовской район, Добрянское (кварталы 1-172), Полазненское (кварталы 1-143, кварталы 1-143), Полазненское участковое лесничество (Ветлянское), кварталы 1-7, 13-18, 23-26, 33-38, 43-48, 53-63, 67-77, 82-90, 94-102, 104-114, 118-127, 131-134, Шеметевское (кварталы 1-73), Висимское (кварталы 1-139), Нижне-Луховское (кварталы 1-94, кварталы 8-12, 19-22, 27-32, 39-42, 49-52, 64-66, 78-81, 91-93, 103, 115-117, 128-130, 135-140), Шеметевское (кварталы 74-109)	Российская Федерация	59:00:0000000:7962	Земли лесного фонда	-	1631476036
4	Пермский край, Добрянский район, кв. 94 Ветлянского л-ва Добрянского лесхоза	Зуев Валерий Александрович	59:18:3750213:694	Земли сельскохозяйственного назначения	Для ведения крестьянского (фермерского) хозяйства	92142
5	Пермский край, р-н Добрянский, с/п Дивьинское, Ярино-Каменоложское месторождение нефти	Аренда (в том числе, субаренда), Общество с ограниченной ответственностью "Лукойл-Пермь"	ЕЗ 59:18:0000000:143	Земли промышленности, энергетики, транспорта, связи, радиовещания, телевидения, информатики, земли для обеспечения космической деятельности, земли обороны, безопасности и земли иного специального назначения	Для обслуживания нефтяных месторождений	1175800

Экспликация формируемых земельных участков, частей земельных участков

Номер	Кадастровый номер земельного участка	Адрес земельного участка	Категория земель	Правообладатель	Разрешенное использование	Площадь ЗУ по сведениям ГКН, м2	Характеристика обременения (ограничения) земельного участка (части земельного участка)	площадь ЗУ (ЧЗУ) по проекту, м2
1	59:00:0000000:7962	Пермский край, Добрянский район, Краснокамский район, Чусовской район, Добрянское (кварталы 1-172), Полазненское (кварталы 1-143, кварталы 1-143), Полазненское участковое лесничество (Ветлянское), кварталы 1-7, 13-18, 23-26, 33-38, 43-48, 53-63, 67-77, 82-90, 94-102, 104-114, 118-127, 131-134, Шеметевское (кварталы 1-73), Висимское (кварталы 1-139), Нижне-Луховское (кварталы 1-94, кварталы 8-12, 19-22, 27-32, 39-42, 49-52, 64-66, 78-81, 91-93, 103, 115-117, 128-130, 135-140), Шеметевское (кварталы 74-109)	Земли лесного фонда	Российская Федерация	-	1631476036	Строительство объектов системы ППД для скважины №401 Ярино-Каменноложского месторождения	1420

2	59:18:0000000:14627	<p>Пермский край, Добрянский район, Добрянское лесничество, Полазненское участковое лесничество (бывшее Полазненское), кварталы 5 (за исключением выдела 1), 6 (за исключением выделов 3, 13, 15, части выделов 4, 9, 10), 7, 8, часть 14 (за исключением выделов 6, 7, 11, 13), 16 (за исключением выдела 8), 17 (за исключением выделов 3, 4, 13), часть 26 (за исключением выделов 7, 9, 19, части выделов 10, 13), 27 (за исключением выдела 1, части выдела 2, 6, 9), 28 (за исключением выдела 6), 29 (за исключением выдела 5), часть 38 (за исключением выделов 6, 10 ,20), 39 (за исключением выделов 2-4, 12, части выдела 8), часть 49 (за исключением выделов 9, 21-24, 28, 29, 31, 34, части выдела 25, 30), 50 (за исключением выделов 3, 5, 7, части выделов 4, 10), часть 60 (за исключением выделов 5-9, 11, 15, 16, 20, 27, 29, 30, 35, 37, 38, 40, 41, 43, 45, 46, части выделов 1, 2, 18, 21, 26, 34, 42), 61 (за исключением выделов 3, 5-7, 10, 13-15, 18-20, часть выдела 4), 70 (за исключением выделов 2, 7, 12, 17, 19, 21, 24, 25, 27-30, 32, 33, 35, 46, 47, 50, 51, 53, части выделов 3, 6, 9, 10, 11, 13, 14, 15, 16, 20, 22, 23, 39, 41, 44, 48)</p>	Земли лесного фонда	Российская Федерация	для заготовки древесины	32421408	<p>Строительство объектов системы ППД для скважины №401 Ярино- Каменноложского месторождения</p>	8994
---	---------------------	---	---------------------------	-------------------------	----------------------------	----------	---	------

3	59:18:0000000:14634	<p>Пермский край, Добрянский район, Добрянское лесничество, Полазненское участковое лесничество (бывшее Ветлянское), кварталы часть 94 (за исключением выделов 7, 9, 21, 25, 28, 29, части выделов 22, 23, 24,), 97 (за исключением выделов 1, 2, 13, 16, 17, 22, 23, 31, 32),108 (за исключением выделов 2, 5, 7, 8, 10, 11,14, 15, части выдела 18), 109 (за исключением выделов 4, 6-9, 11, 18, 20, 24), 110 (за исключением выделов 3-6, 12,13, части выдела 1), 111 (за исключением выделов 2, 3, 5, 6, 8, 9, 11, 17, части выделов 12, 15), 112 (за исключением выделов 2, 4, 7, 8, 12, 18, 21, 24), 113 (за исключением выделов 4, 5, 9, 11), 114 (за исключением выделов 3, 11, 13-15, части выдела 7), 122, 123, 124 (за исключением выделов 2, 3, 5), 125 (за исключением выделов 9, 11, 12, 17, 18), 126 (за исключением выделов 2, 5-9, 16), 127 (за исключением выделов 2, 4, 9, 15- 17, 20), 131 (за исключением выдела 17), 132 (за исключением выделов 4, 5, 11, 17, 18), 133 (за исключением выделов 7-9, 14, части выдела 12), 134</p>	Земли лесного фонда	Российская Федерация	для заготовки древесины	35813597	Строительство объектов системы ППД для скважины №401 Ярино- Каменноложского месторождения	51456
---	---------------------	---	---------------------------	-------------------------	----------------------------	----------	---	-------

4	59:18:0000000:3У1	Пермский край, Добрянский район, Дивьинское сельское поселение	Земли сельско- хозяйствен- ного назначения	Администрация Дивьинского сельского поселения	-	-	Строительство объектов системы ППД для скважины №401 Ярино- Каменноложского месторождения	1038
5	59:18:3750213:694	Пермский край, Добрянский район, кв. 94 Ветлянского л-ва Добрянского лесхоза	Земли сельско- хозяйствен- ного назначения	Зуев Валерий Александрович	Для ведения крестьянского (фермерского) хозяйства	92142	Строительство системы ППД для скважины №401 Ярино- Каменноложского месторождения	5390

**Ведомость координат формируемых земельных участков,
система координат МСК-59**

№	X	Y
Участок 1		
1	549548.54	2257520.33
2	549515.62	2257528.84
3	549510.14	2257508.53
4	549542.97	2257499.67

5	548588.80	2258514.09
6	548574.74	2258527.37
7	548573.22	2258529.45
8	548560.14	2258528.63
9	548567.42	2258495.58
10	548572.00	2258498.91
11	548576.60	2258499.52
12	548582.45	2258497.30

13	548563.89	2258597.05
14	548553.63	2258599.63
15	548551.84	2258593.62
16	548559.11	2258586.45
17	548563.21	2258590.51
18	548557.99	2258591.83

Участок 2		
1	549553.37	2257538.23
2	549521.19	2257549.47
3	549515.62	2257528.84
4	549548.54	2257520.33

5	549562.13	2257570.69
6	549549.74	2257585.40
7	549468.83	2257823.32
8	549459.31	2257840.21
9	549431.32	2257834.88
10	549444.07	2257812.26
11	549526.61	2257569.55
12	549523.76	2257559.00
13	549556.06	2257548.20

Участок 3		
1	549459.31	2257840.21
2	549334.50	2258061.72
3	549324.89	2258023.77
4	549431.32	2257834.88
5	548643.08	2258554.45
6	548641.03	2258599.38

№	X	Y
7	548618.22	2258637.58
8	548592.81	2258607.77
9	548605.80	2258586.27
10	548603.25	2258551.17
11	548599.15	2258546.49

12	548574.29	2258589.97
13	548564.58	2258581.07
14	548565.58	2258580.08

15	548611.83	2258644.02
16	548601.22	2258653.91
17	548568.92	2258916.87
18	548571.17	2258959.23
19	548603.63	2258957.67

20	548602.10	2258966.26
21	548517.40	2258981.59
22	548516.19	2258974.91
23	548536.65	2258965.30
24	548533.59	2258933.85

25	548535.24	2258901.07
26	548569.01	2258629.30
27	548557.91	2258613.96
28	548553.63	2258599.63
29	548563.89	2258597.05
30	548557.99	2258591.83
31	548563.21	2258590.51
32	548571.26	2258598.48

33	549232.71	2258186.00
34	548995.09	2258382.95
35	548917.36	2258412.09
36	548802.71	2258528.88
37	548608.69	2258492.08
38	548639.37	2258542.78
39	548587.83	2258533.58

40	548584.89	2258530.21
41	548573.22	2258529.45
42	548574.74	2258527.37
43	548578.49	2258523.82
44	548588.80	2258514.09
45	548582.45	2258497.30
46	548576.60	2258499.52

№	X	Y
47	548572.00	2258498.91
48	548567.42	2258495.58
49	548572.99	2258470.28
50	548557.40	2258463.00
51	548558.21	2258453.36
52	548525.10	2258447.94
53	548498.73	2258435.63
54	548517.07	2258389.88
55	548573.94	2258404.92
56	548625.67	2258467.82
57	548793.56	2258499.67
58	548902.30	2258388.89
59	548981.35	2258359.26
60	549213.81	2258166.60
61	549217.72	2258130.14

Участок 4		
1	549556.06	2257548.20
2	549523.76	2257559.00
3	549521.19	2257549.47
4	549553.37	2257538.23

5	548558.21	2258453.36
6	548557.40	2258463.00
7	548525.10	2258447.94
8	548556.82	2258453.14

9	548643.31	2258549.29
10	548643.08	2258554.45
11	548599.15	2258546.49
12	548587.83	2258533.58
13	548639.37	2258542.78

Участок 5		
1	549334.50	2258061.72
2	549293.39	2258134.67
3	549272.40	2258143.54
4	549243.80	2258140.14
5	549239.49	2258180.38
6	549232.71	2258186.00
7	549217.72	2258130.14
8	549220.61	2258103.14
9	549238.87	2258105.31
10	549276.42	2258109.78
11	549324.89	2258023.77



Общество с ограниченной ответственностью
«УралГео»

**ВНЕСЕНИЕ ИЗМЕНЕНИЙ В ПРОЕКТ ПЛАНИРОВКИ ТЕРРИТОРИИ.
ПРОЕКТ МЕЖЕВАНИЯ ТЕРРИТОРИИ**

по объекту

**«Строительство объектов системы ППД для скважины №401
Ярино-Каменноложского месторождения»**

Том 2

Материалы по обоснованию

5928-ДПТ

Инд. № подл.	
Подпись и дата	
Взам. инв. №	

Главный инженер проекта



Ю.А. Никулина

Пермь, 2018

Содержание

Раздел 1 2

3.2 Обоснование определения границ зон планируемого размещения объекта 2

3.3 Особые условия использования территории. 2

Раздел 3 ГРАФИЧЕСКИЕ ПРИЛОЖЕНИЯ 4

Инв. № подл.	Подпись и дата	Взам. инв. №	5928-ДПТ						Стадия	Лист	Листов
			Изм.	Кол.уч	Лист	№док.	Подп.	Дата		1	4
			Разработал	Шевц Н.Н.	<i>Ш</i>	07.17	Содержание текстовой части	ООО «УралГео»			
			Проверил	Богданова Е.А.	<i>Б</i>	07.17					

Раздел 1

3.2 Обоснование определения границ зон планируемого размещения объекта

Том 2, раздел 1, подраздел 3.2 Обоснование определения границ зон планируемого размещения объекта, абзац 4 изложить в новой редакции.

Общая площадь земель, изымаемых на период строительства составляет 7,6578 га.

3.3 Особые условия использования территории.

Том 2, раздел 1, подраздел 3.3 Особые условия использования территории, абзац 1, ведомость пересечения с наземными и подземными коммуникациями, ведомость пересечений границ зон планируемого размещения линейного объекта с воздушными линиями электропередач и линиями связи, ведомость пересечений границ зон планируемого размещения линейного объекта с дорогами, изложить в новой редакции.

Проектируемые объекты размещаются на землях категорий:

- земли сельскохозяйственного назначения – 0,6428 га,
- земли промышленности, энергетики, транспорта, связи, радиовещания, телевидения, информатики, земли для обеспечения космической деятельности, земли обороны, безопасности и земли иного специального назначения – 0,8280 га,
- земли лесного фонда – 6,1870 га.

Ведомость пересечения с наземными и подземными коммуникациями

Положение оси пересекаемого сооружения по трассе (№ пикета + расстояние до пересечения в метрах)	Наименование трубопровода и его назначение (наземного или подземного)	Направление откуда и куда
Трасса нагнетательного водовода "т.вр.-скважина №401"		
0+0.0	водовод	ВРП - С-9
0+8.0	водовод	Водозабор «Кривое»-УППН «К.Лог»
6+99.0	кабель связи	обр.
7+47.9	кабель связи	Чусвой-Дивья
16+87.9	нефтепровод	нефт.267-АГЗУ-0424
16+88.4	нефтепровод	нефт.395-АГЗУ-0424
16+89.0	нефтепровод	нефт.396-АГЗУ-0424
16+90.4	нефтепровод	с-401- АГЗУ-0424
Трасса автодороги к площадке скважины №401		
1+95.0	нефтепровод	скв.269,268,265-АГЗУ-0421
2+40.2	нефтепровод	скв.824-АГЗУ-0421
2+52.2	нефтепровод	АГЗУ-0424-АГЗУ-0421
3+55.9	кабель 0.4кВ	АГЗУ-21-КТП-4011-С

Изм. № подл.	Подпись и дата	Взам. инв. №

Изм.	Кол.уч	Лист	№док	Подп.	Дата	5928-ДПТ	Лист
							2

Ведомость пересечений границ зон планируемого размещения линейного объекта с воздушными линиями электропередач и линиями связи

Положение оси пересекаемого сооружения по трассе (№ пикета + расстояние до пересечения в метрах)	Наименование, напряжение	Направление откуда и куда
Трасса нагнетательного водовода "т.вр.-скважина №401"		
0+14.1	ВЛ-6 кВ	ПС «Каменоложская»-КП-4014
7+34.0	ВЛ-6 кВ	ПС «Каменоложская»-КП-4010
Трасса автодороги к площадке скважины №401		
0+09.3	ВЛ-6 кВ	ПС «Каменоложская»-КТП-4016
3+67.7	ВЛ-6 кВ	ПС «Каменоложская»-т.вр.

Ведомость пересечений границ зон планируемого размещения линейного объекта с дорогами


Положение оси пересекаемого сооружения по трассе (№ пикета + расстояние до пересечения в метрах)	Название дорог, направление
Трасса нагнетательного водовода "т.вр.-скважина №401"	
0+42.4	а.д. Кривое – а.д.Полазна-Чусовой
7+9.9	неорганизованный проезд
Трасса автодороги к площадке скважины №401	
0+0.0	технологический проезд
3+57.3	технологический проезд

Том 2, раздел 3 Графический приложения изложить в новой редакции.




Инв. № подл.	Подпись и дата	Взам. инв. №							Лист
			5928-ДПТ						
Изм.	Кол.уч	Лист	№док	Подп.	Дата				



Раздел 3
ГРАФИЧЕСКИЕ ПРИЛОЖЕНИЯ

Инв. № подл.	Подпись и дата	Взам. инв. №					5928-ДПТ	Лист
			Изм.	Кол.уч	Лист	№док		Подп.


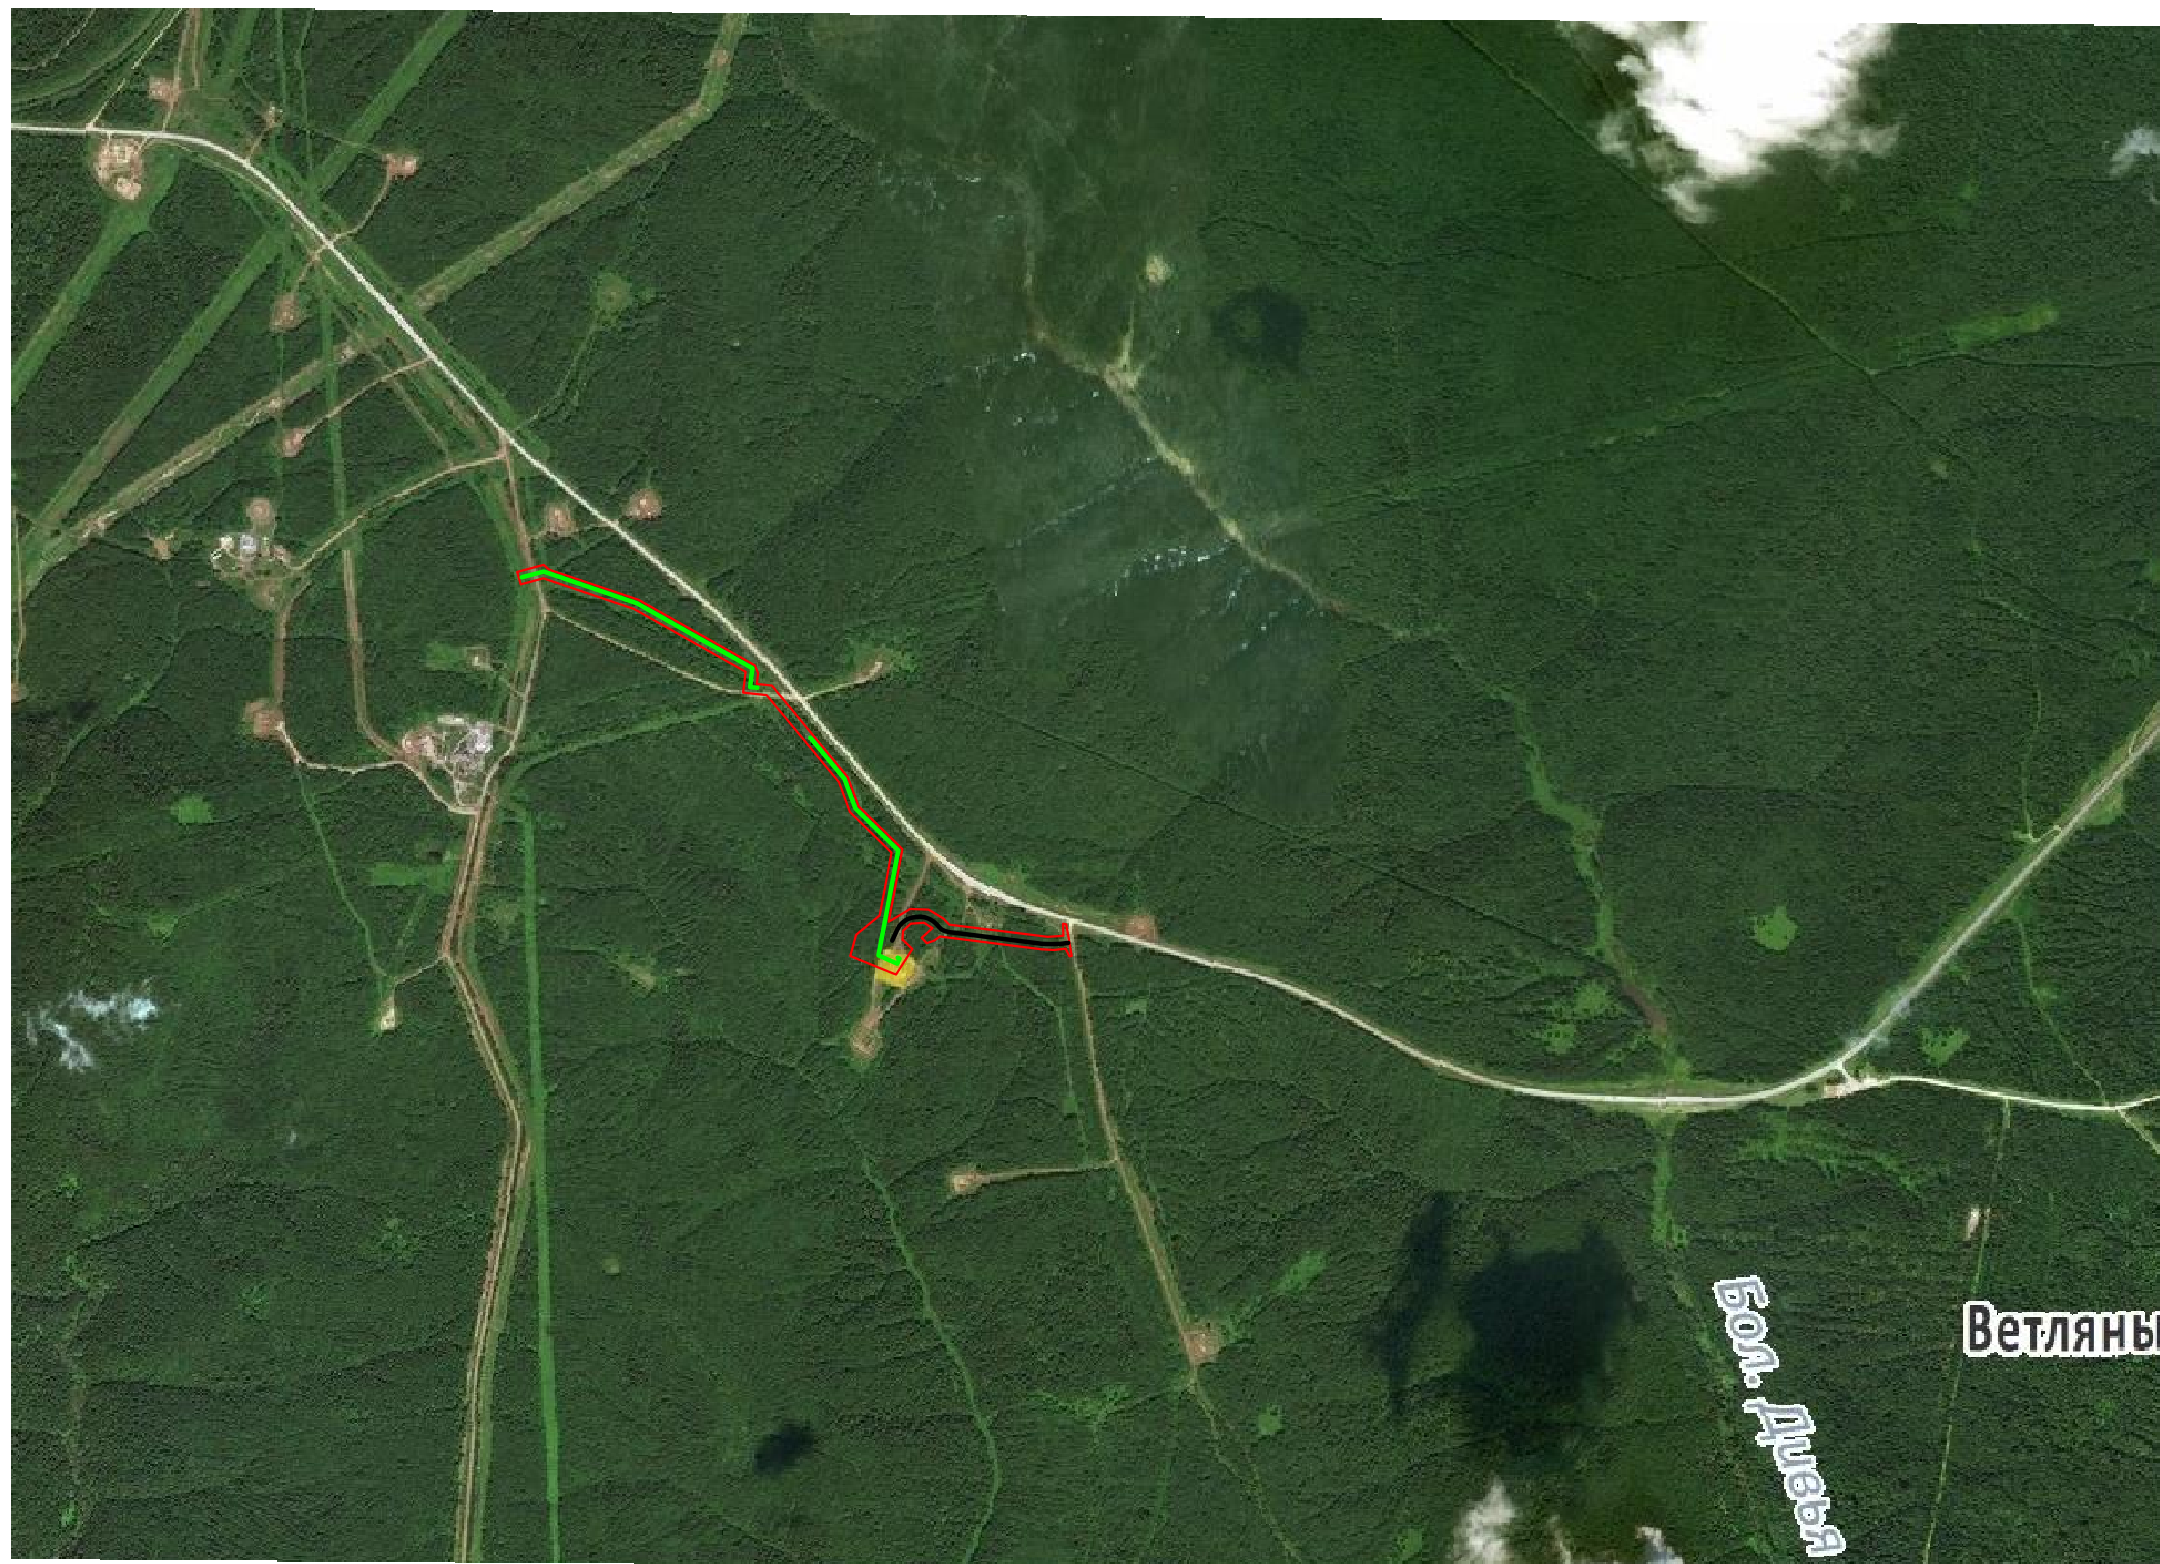


Условные обозначения:

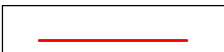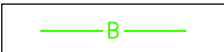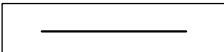-  – граница территории, в отношении которой осуществляется подготовка документации по планировке территории
-  – проектируемая трасса водовода
-  – проектируемая трасса автодороги

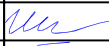						5928– ДПТ				
						"Строительство объектов системы ППД для скважины N401 Ярино- Каменноложского месторождения"				
Изм	Кол уч	Лист	N док	Подпись	Дата	Материалы по обоснованию		Стация	Лист	Листов
										1
Разработал		Шевц Н.Н.			07.18	Схема расположения планировочной структуры Масштаб 1:20000		ООО "УралГео"		
Проверил		Богданова ЕА			07.18					


Инф. N подл.	
Подпись и дата	
Взам. инф. N	

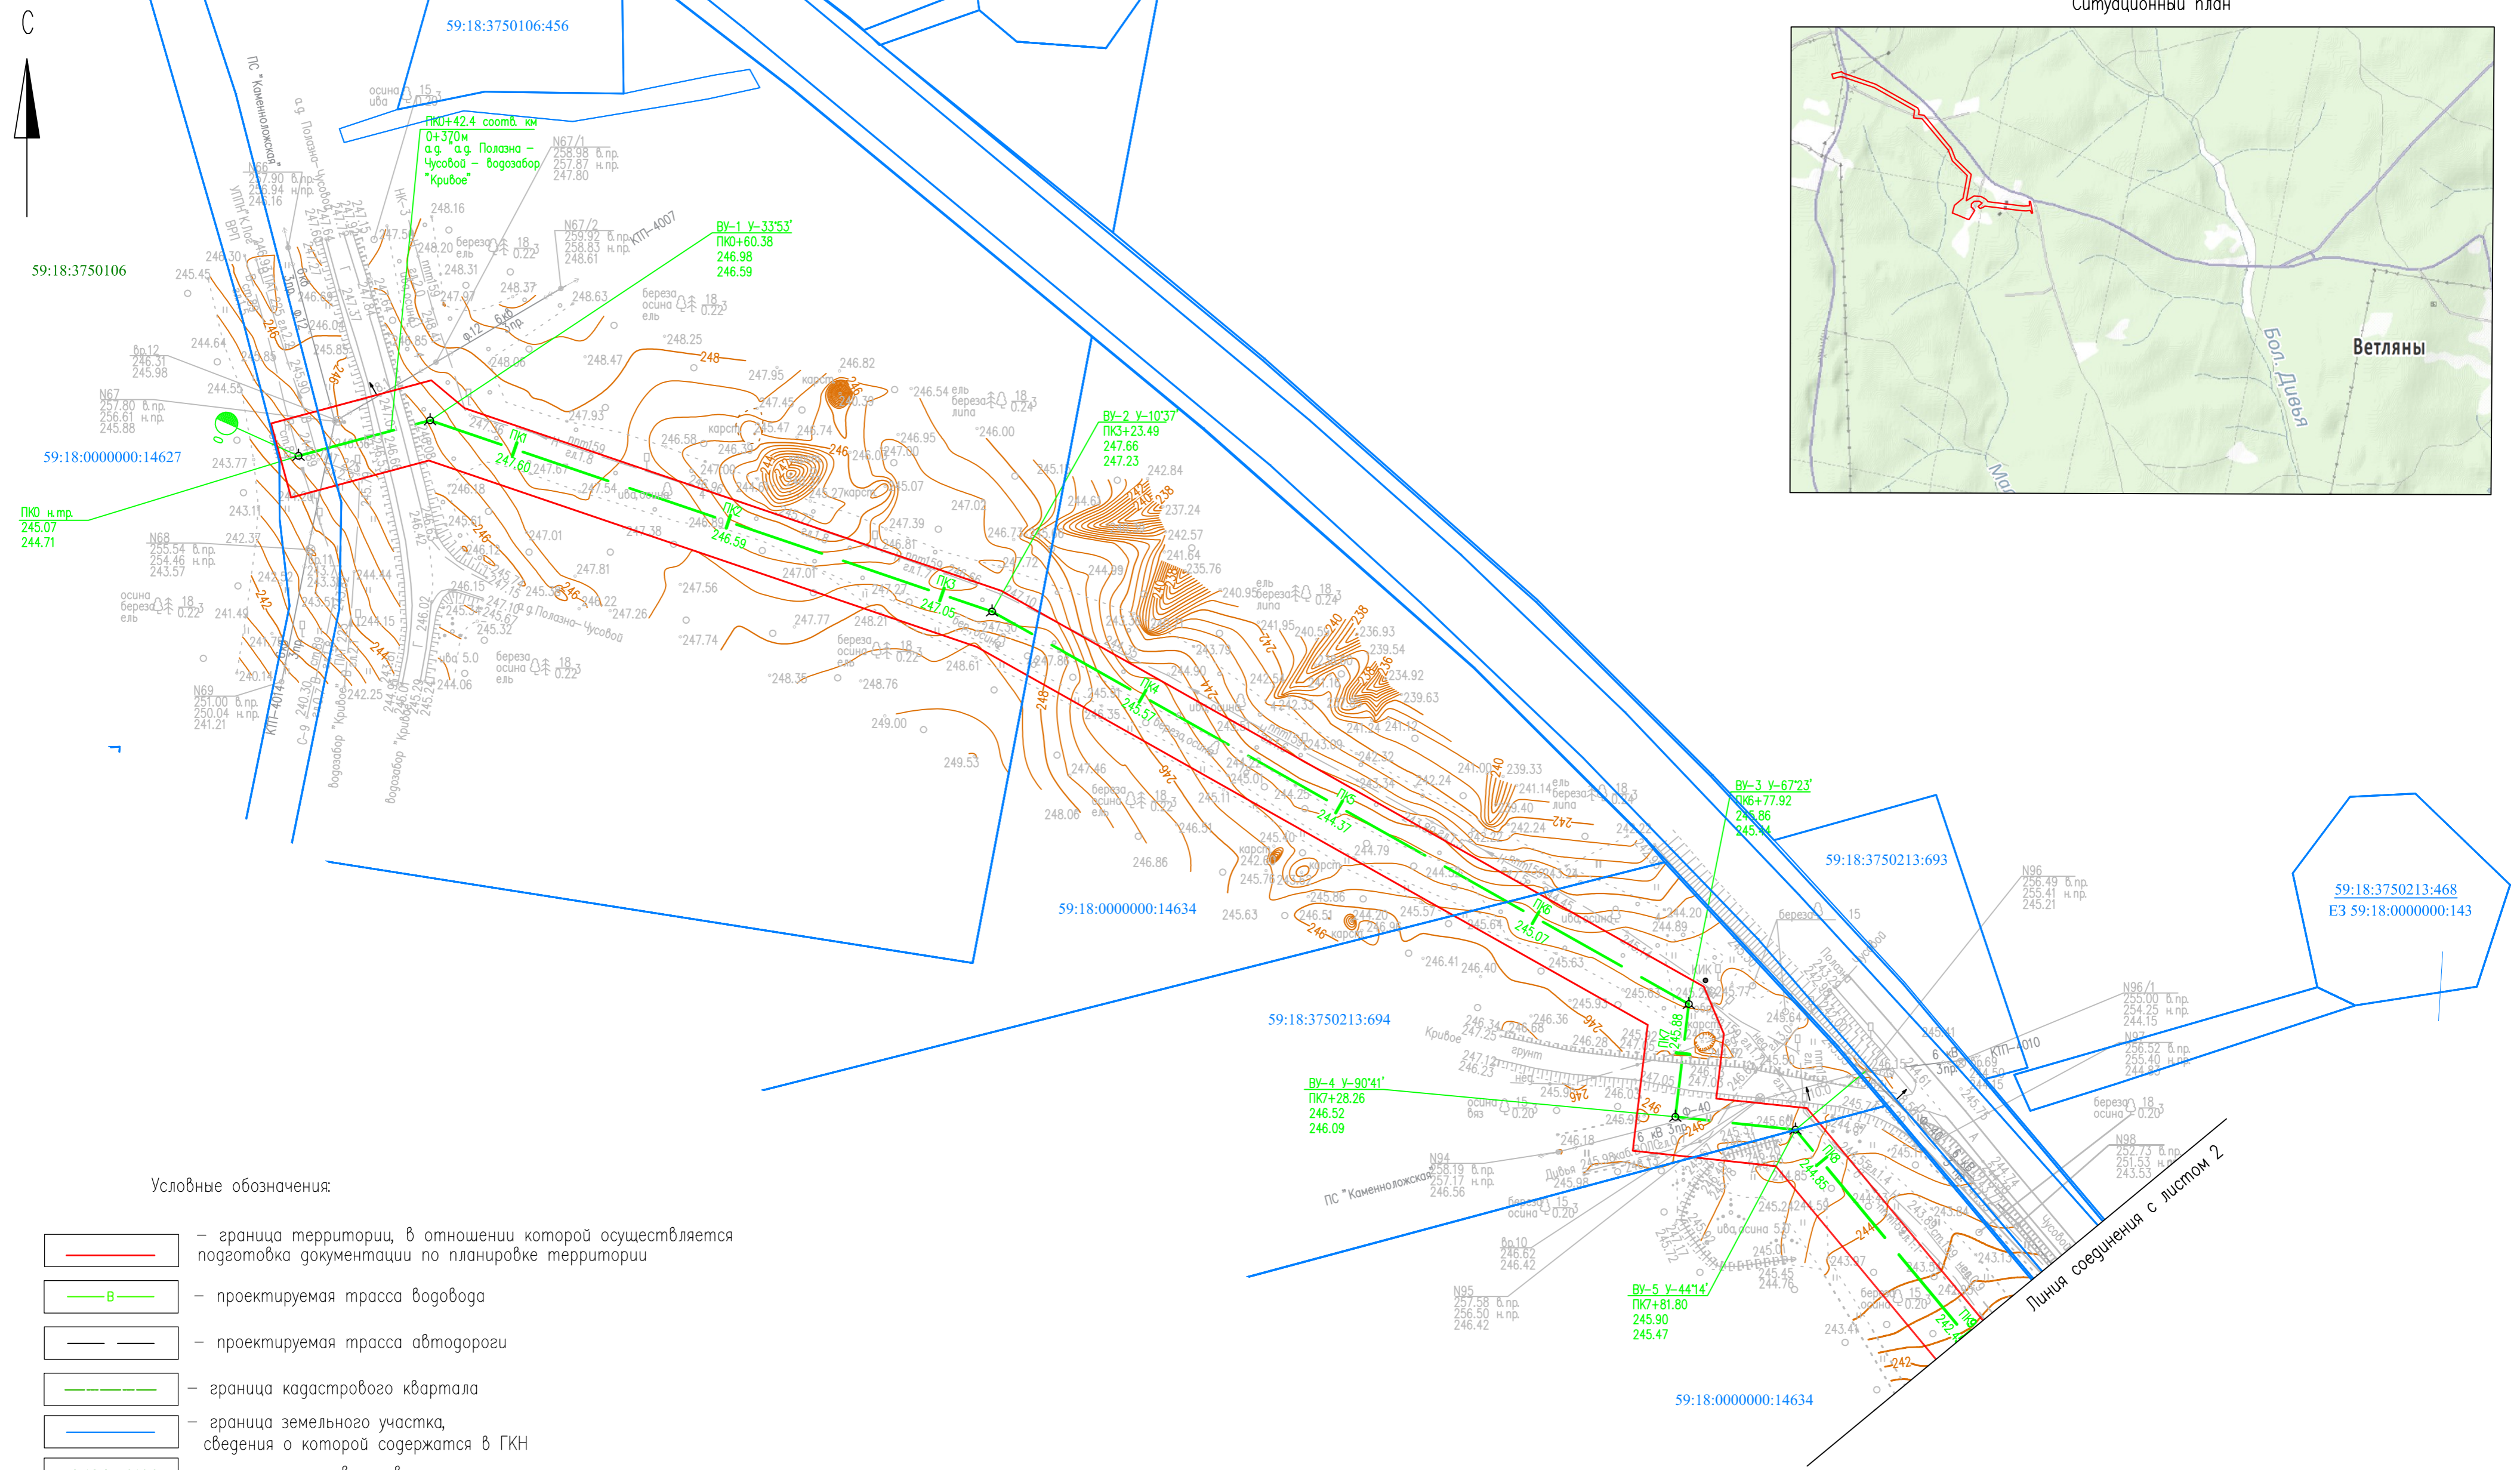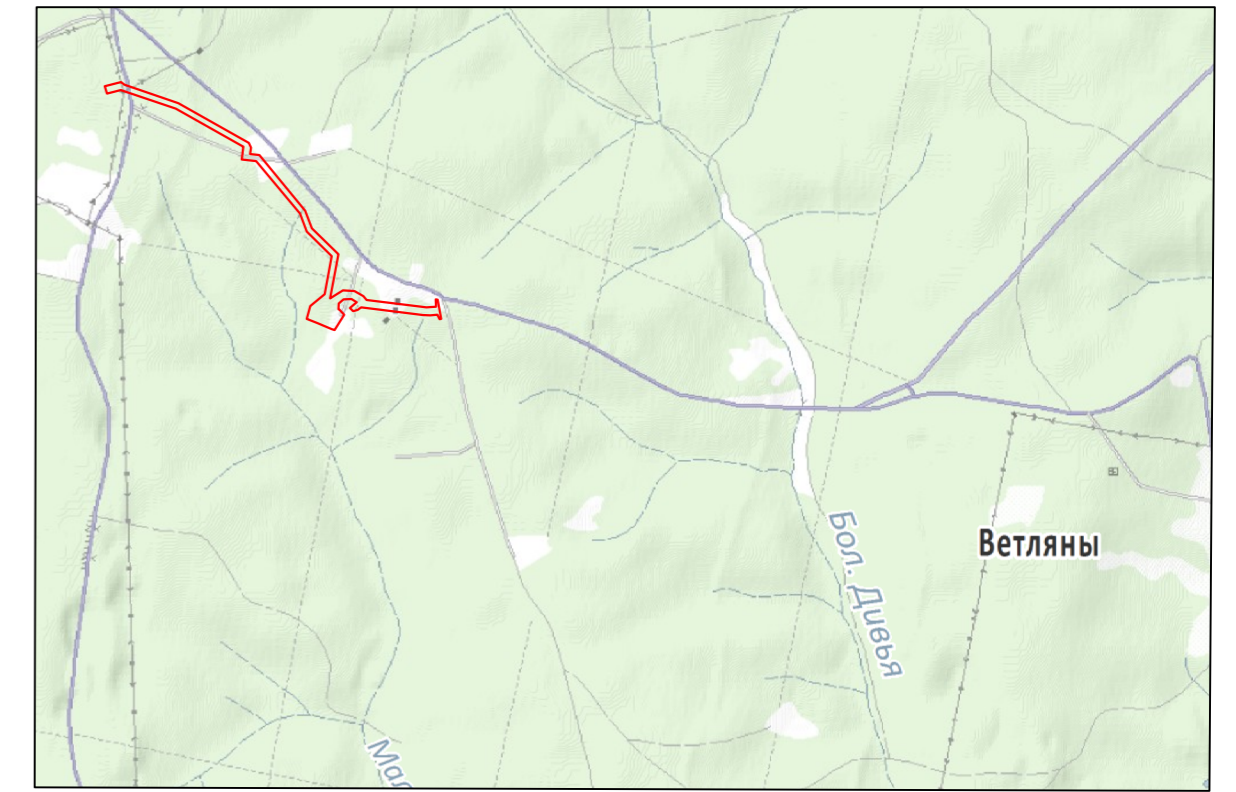

Условные обозначения:



- граница территории, в отношении которой осуществляется подготовка документации по планировке территории
- проектируемая трасса водовода
- проектируемая трасса автодороги
- граница кадастрового квартала
- граница земельного участка, сведения о которой содержатся в ГКН
- номер кадастрового квартала
- кадастровый номер земельного участка
- существующая ЛЭП
- существующая кабельная линия
- существующий газопровод
- существующий нефтепровод
- существующий водовод
- существующая производственная канализация

Схема расположения листов

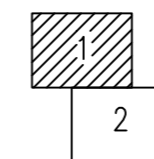

5928–ДПТ					
"Строительство объектов системы ППД для скважины N401 Ярино-Каменноложского месторождения"					
Изм	Кол уч	Лист N	док	Подпись	Дата
Разработал	Швец НН				07.18
Проверил	Богданова ЕА				07.18
Материалы по обоснованию					Стадия
Схема использования территории в период подготовки ДПТ					Лист
Масштаб 1:2000					Листов
					1 2
ООО "УралГео"					


Инв. N подл. | Подпись и дата | Взам. инв. N

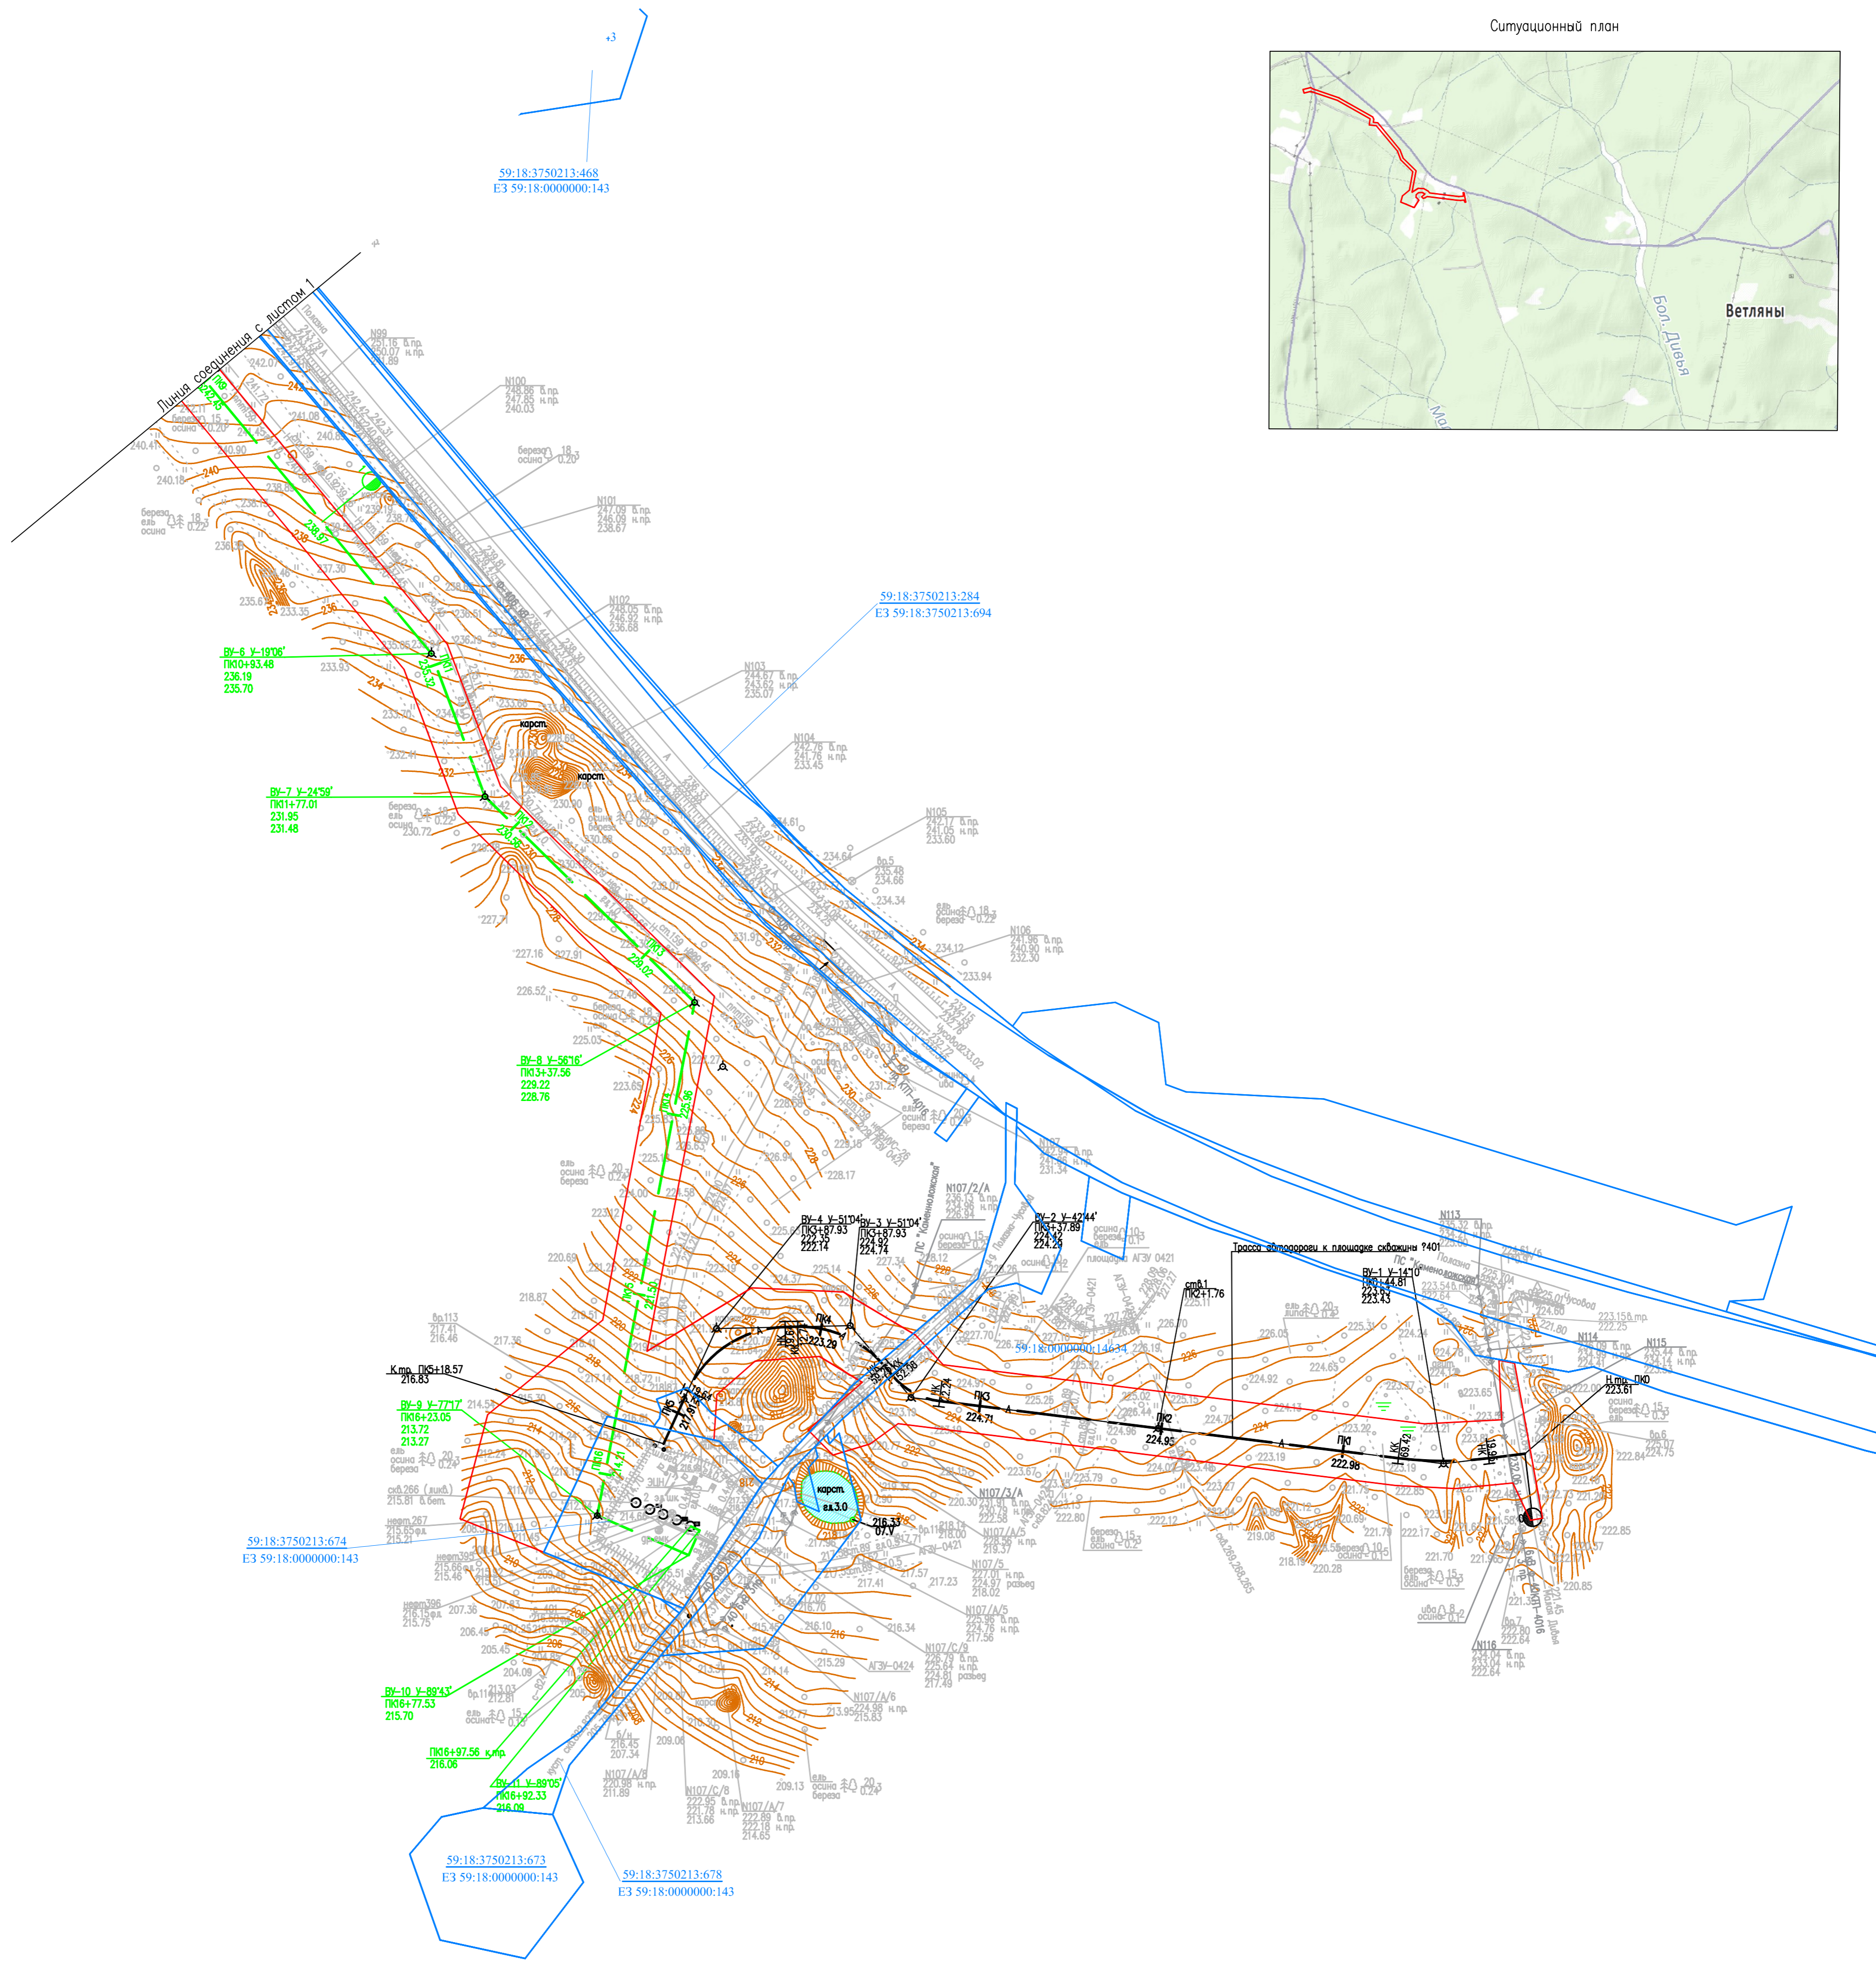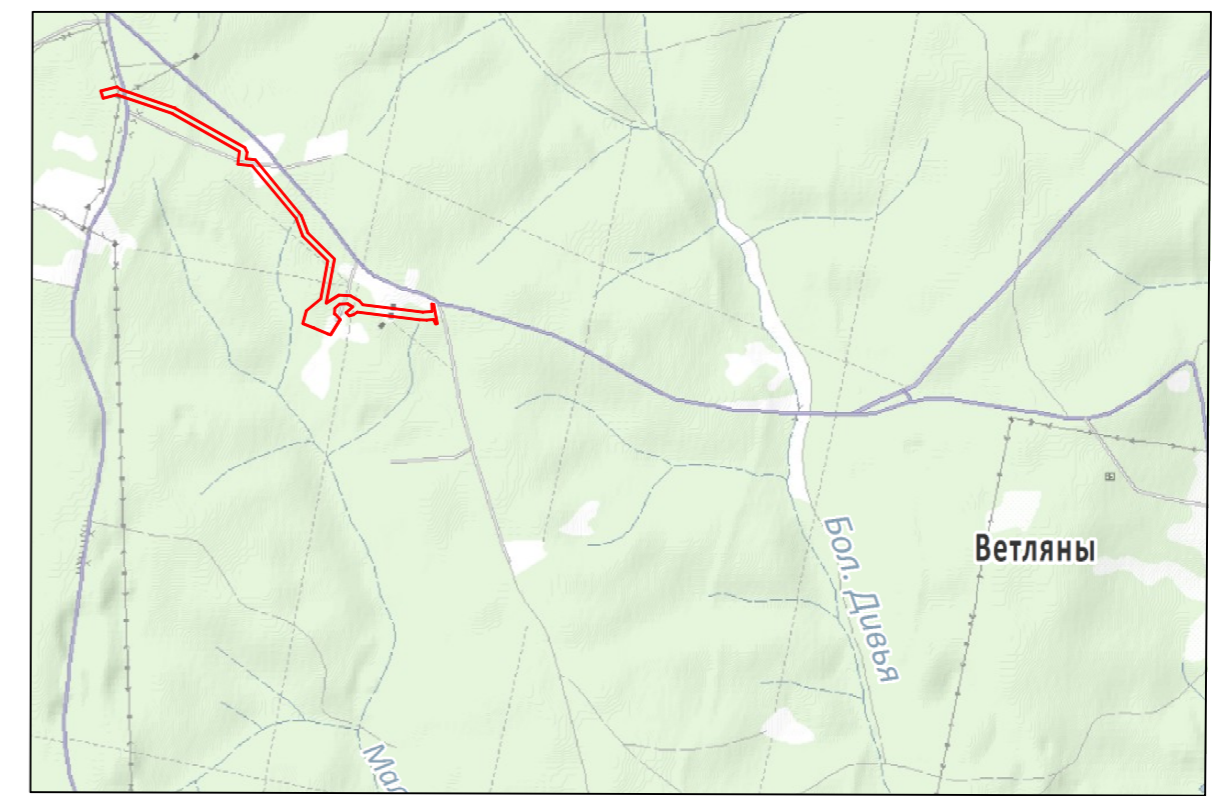

Условные обозначения


- граница территории, в отношении которой осуществляется подготовка документации по планировке территории
- проектируемая трасса водовода
- проектируемая трасса автодороги
- граница кадастрового квартала
- граница земельного участка, сведения о которой содержатся в ГКН
- 59:18:3750106 - номер кадастрового квартала
- 59:18:0000000:1462 - кадастровый номер земельного участка
- существующая ЛЭП
- существующая кабельная линия
- существующий газопровод
- существующий нефтепровод
- существующий водовод
- существующая производственная канализация

Схема расположения листов


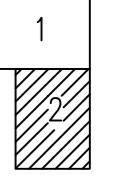


М.п. и подпись
И.п. и дата
Взам. инв. №

				5928 - ДПТ		
				"Строительство объектов системы ППД для скважины №401 Ярино-Каменоложского месторождения"		
Изм	Кол	Лист	№ док	Подпись	Дата	Материалы по обоснованию
Разработал	Шевц	И.И.			07.18	Стация
Проверил	Богданова	Е.А.			07.18	
						2
						Листов
						000 "УралГео"

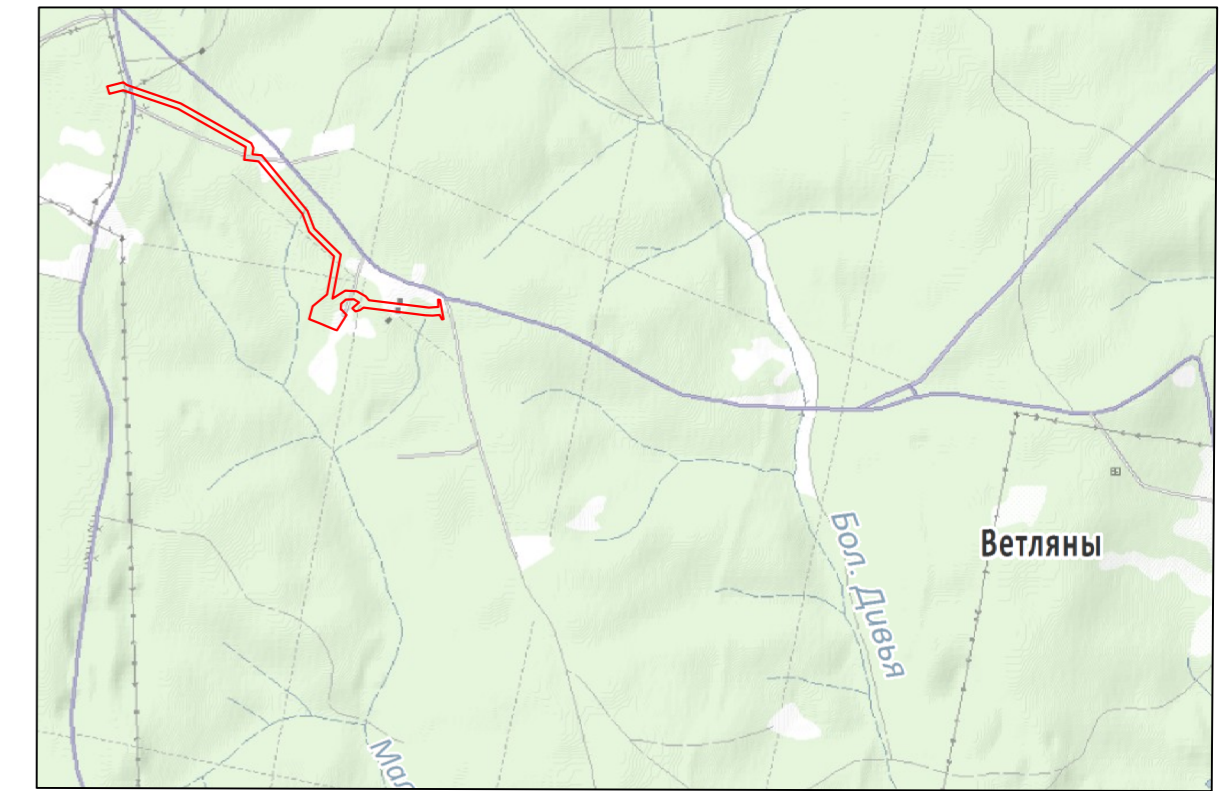

С

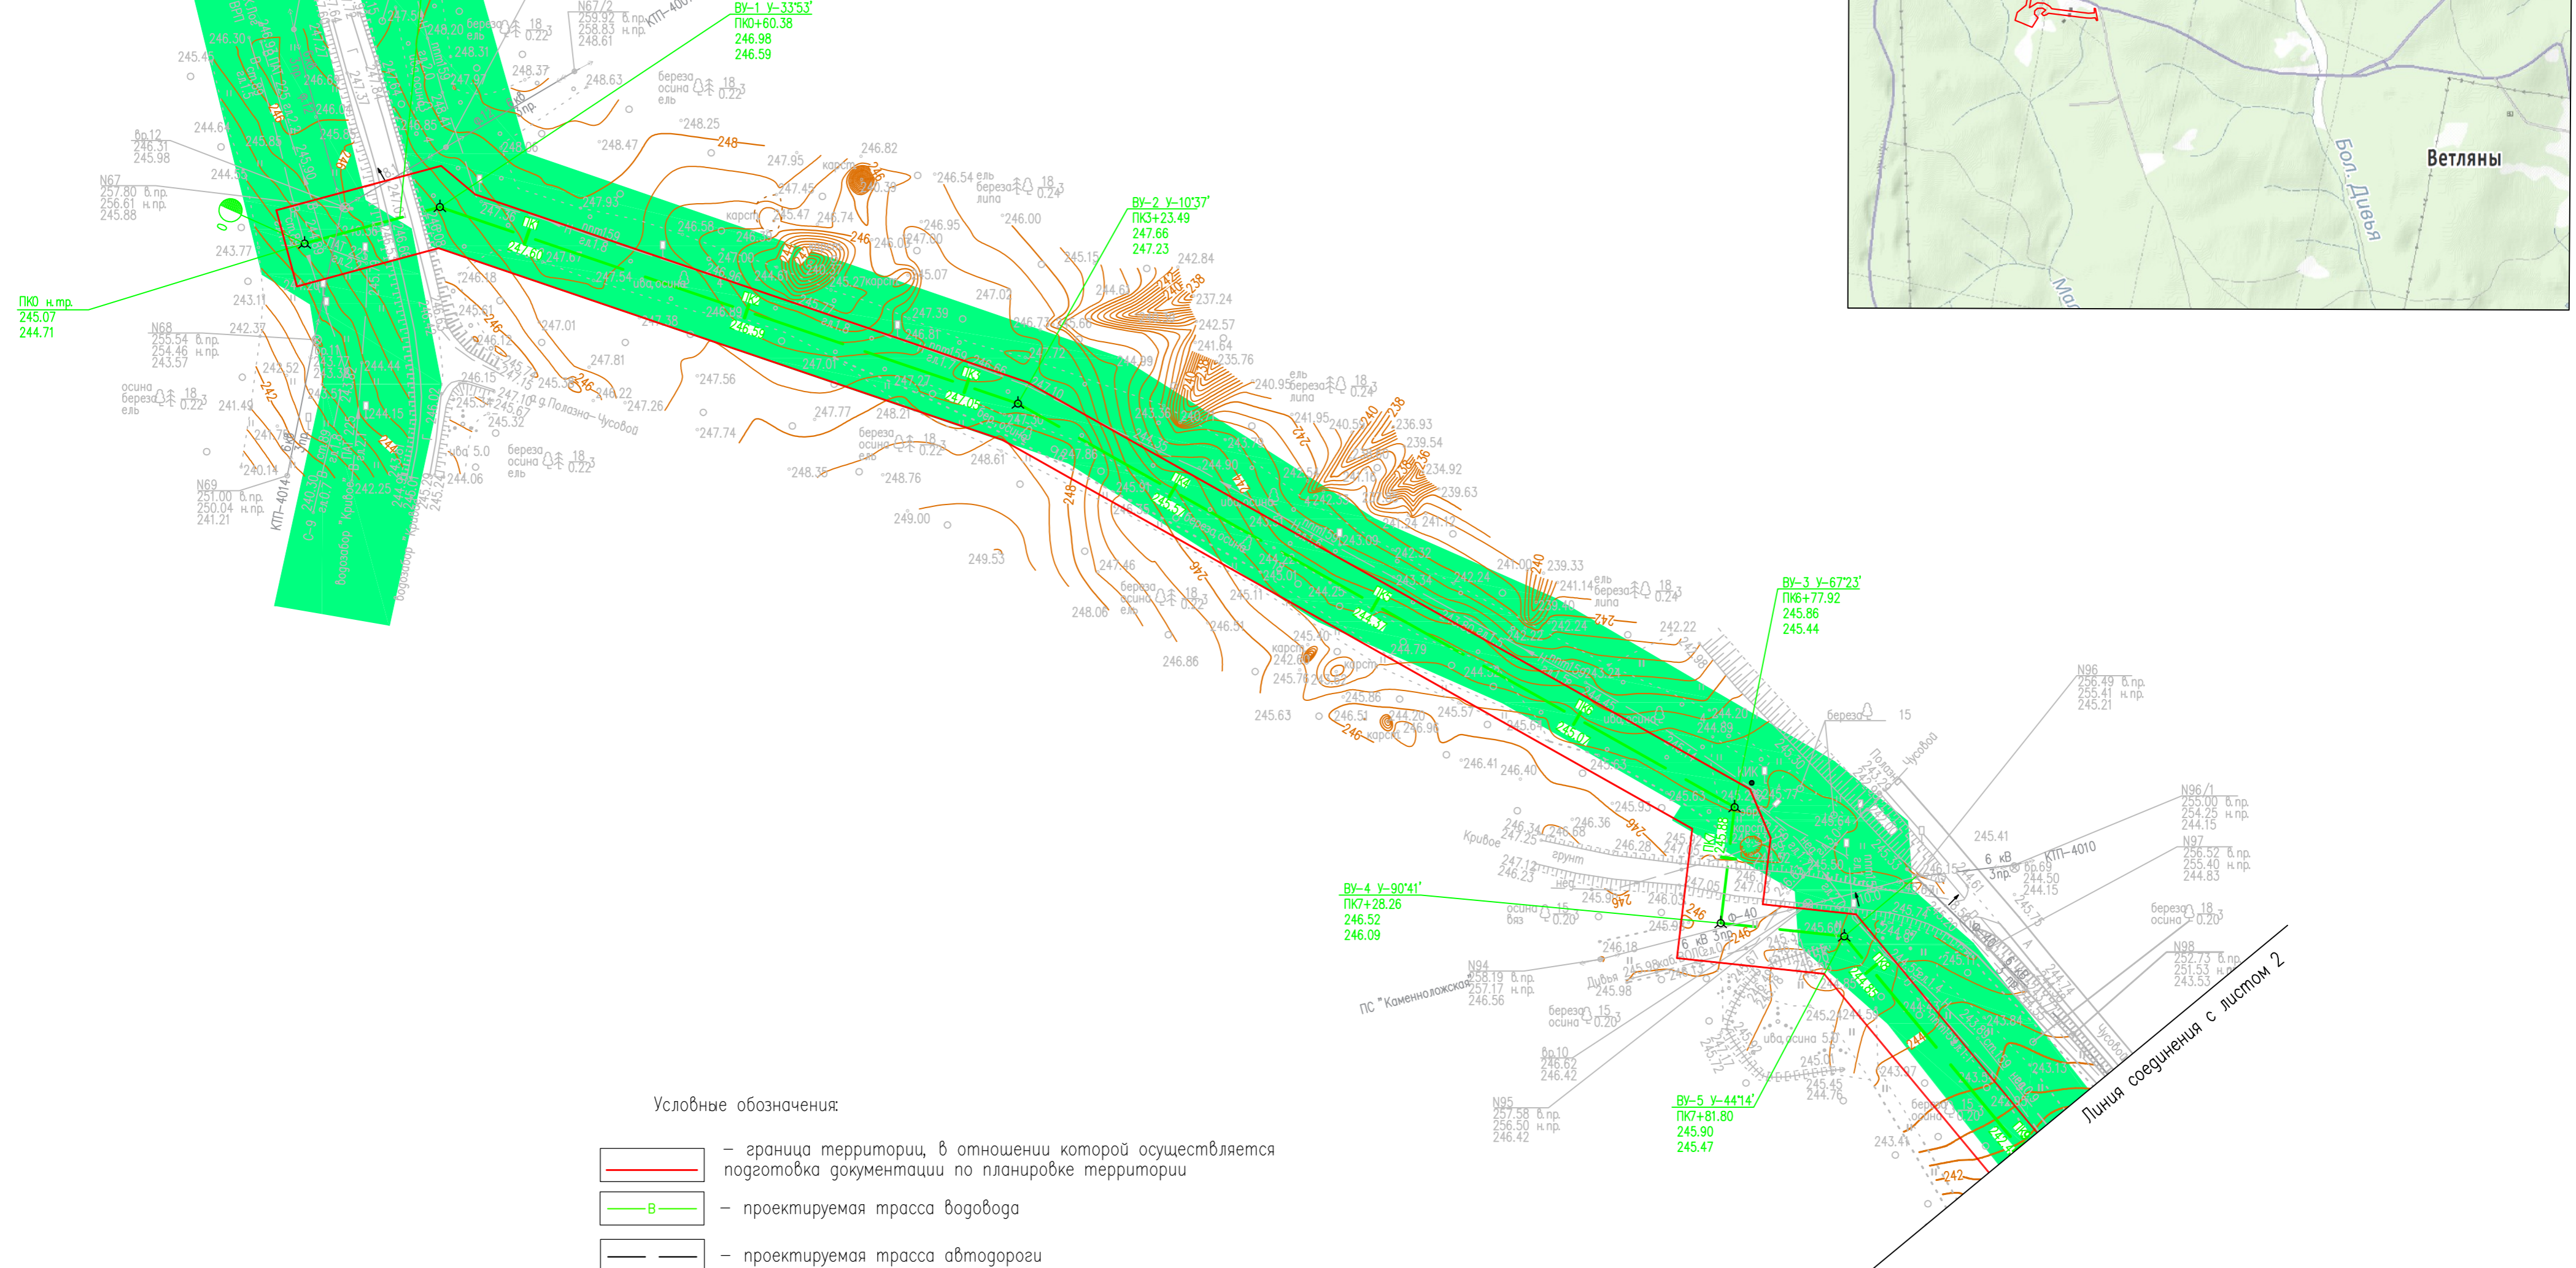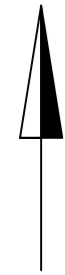





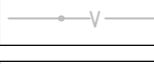
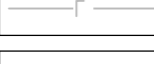
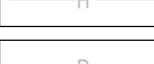
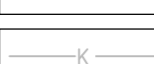



-  - граница территории, в отношении которой осуществляется подготовка документации по планировке территории
-  - проектируемая трасса водовода
-  - проектируемая трасса автодороги
-  - существующая ЛЭП
-  - существующая кабельная линия
-  - существующий газопровод
-  - существующий нефтепровод
-  - существующий водовод
-  - существующая производственная канализация
-  - охранные зоны существующих инженерных сетей

Схема расположения листов



Линия соединения с листом 2

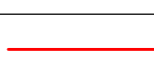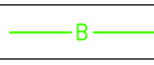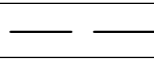Взам. инв. N
Полпись и дата
Инв. N подл.

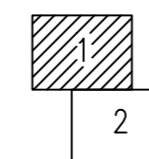5928-ДПТ					
"Строительство объектов системы ППД для скважины N401 Ярино-Каменноложского месторождения"					
Изм	Кол	Лист	N док	Подпись	Дата
Разработал	Шевц	НН		<i>Шевц НН</i>	07.18
Проверил	Богданова	ЕА		<i>Богданова ЕА</i>	07.18
Материалы по обоснованию				Стадия	Лист
Схема границ зон с особыми условиями использования территории					1
Масштаб 1:2000					2
ООО "УралГео"					

